



SÓTANO

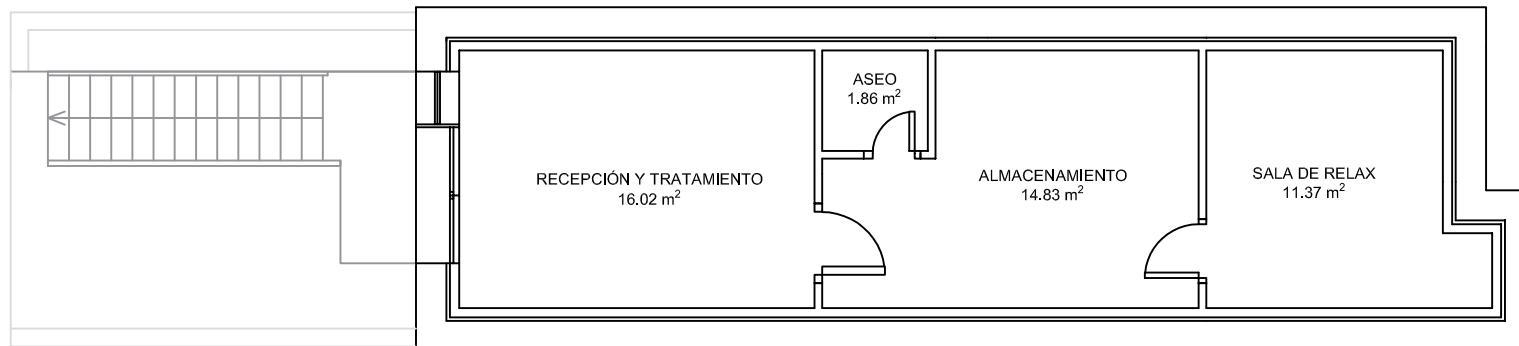

PLANTA BAJA

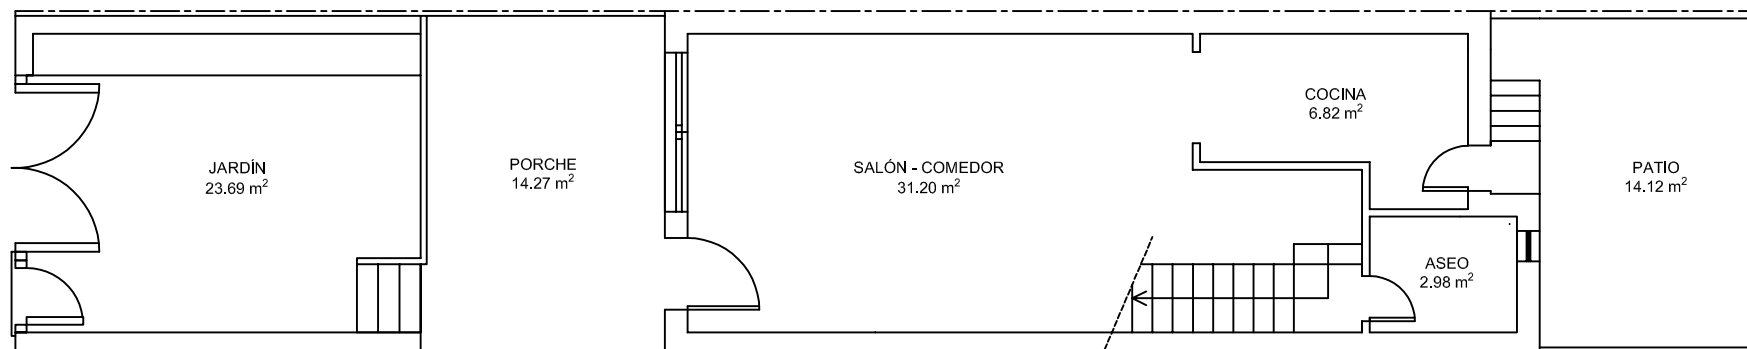

ZARANDA TÉCNICOS S.L.P.
Avda. de Almería 27. Portal 2. 1ºB. Torre (Almería)

JUAN ANTONIO HERNÁNDEZ GÓMEZ
Arquitecto Técnico. Colegiado 0898
Tel. 950 468 014 Móvil. 617 446 790
jantonio.hernandez@zaranda.net

CERTIFICACIÓN ENERGÉTICA DE VIVIENDA

SITUACIÓN: CALLE RELENTE, N.º 22
MOJÁCAR (ALMERÍA)

PETICIONARIO: ANUSHREE KREMENTZ

PLANO:

DISTRIBUCIÓN Y SUPERFICIES

N.º:


01

ESCALA:
1/100

FECHA:
JUN-2020

REF:
CEE-218

PLANTA PRIMERA

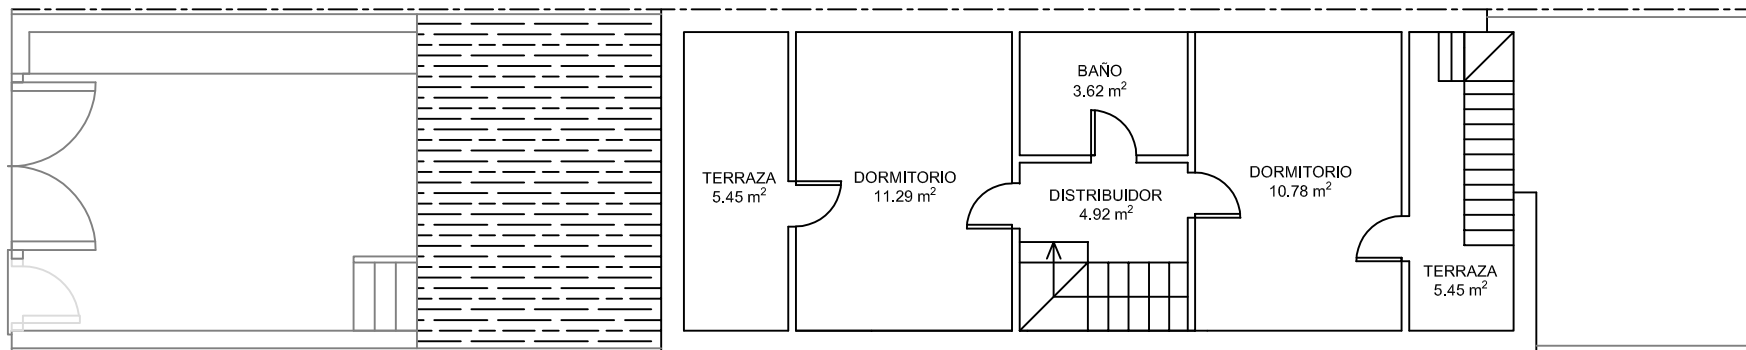

CUADRO DE SUPERFICIES

	SUP. ÚTIL	SUP. CONSTRUIDA
SÓTANO	44.08 m ²	65.76 m ²
PLANTA BAJA	41.00 m ²	51.07 m ²
PORCHE PLANTA BAJA (50%)	7.14 m ²	7.14 m ²
PLANTA PRIMERA	30.61 m ²	37.34 m ²
TOTAL VIVIENDA	122.83 m ²	161.31 m ²



ZARANDA TÉCNICOS S.L.P.
Avda. de Almería 27. Portal 2. 1ºB. Torre (Almería)

JUAN ANTONIO HERNÁNDEZ GÓMEZ
Arquitecto Técnico. Colegiado 0898
Tel. 950 468 014 Móvil. 617 446 790
jantonio.hernandez@zaranda.net

CERTIFICACIÓN ENERGÉTICA DE VIVIENDA

SITUACIÓN: CALLE RELENTE, N.º 22
MOJÁCAR (ALMERÍA)

PETICIONARIO: ANUSHREE KREMENTZ

PLANO:

DISTRIBUCIÓN Y SUPERFICIES

N.º:

02

ESCALA:
1/100

FECHA:
JUN-2020

REF:
CEE-218