


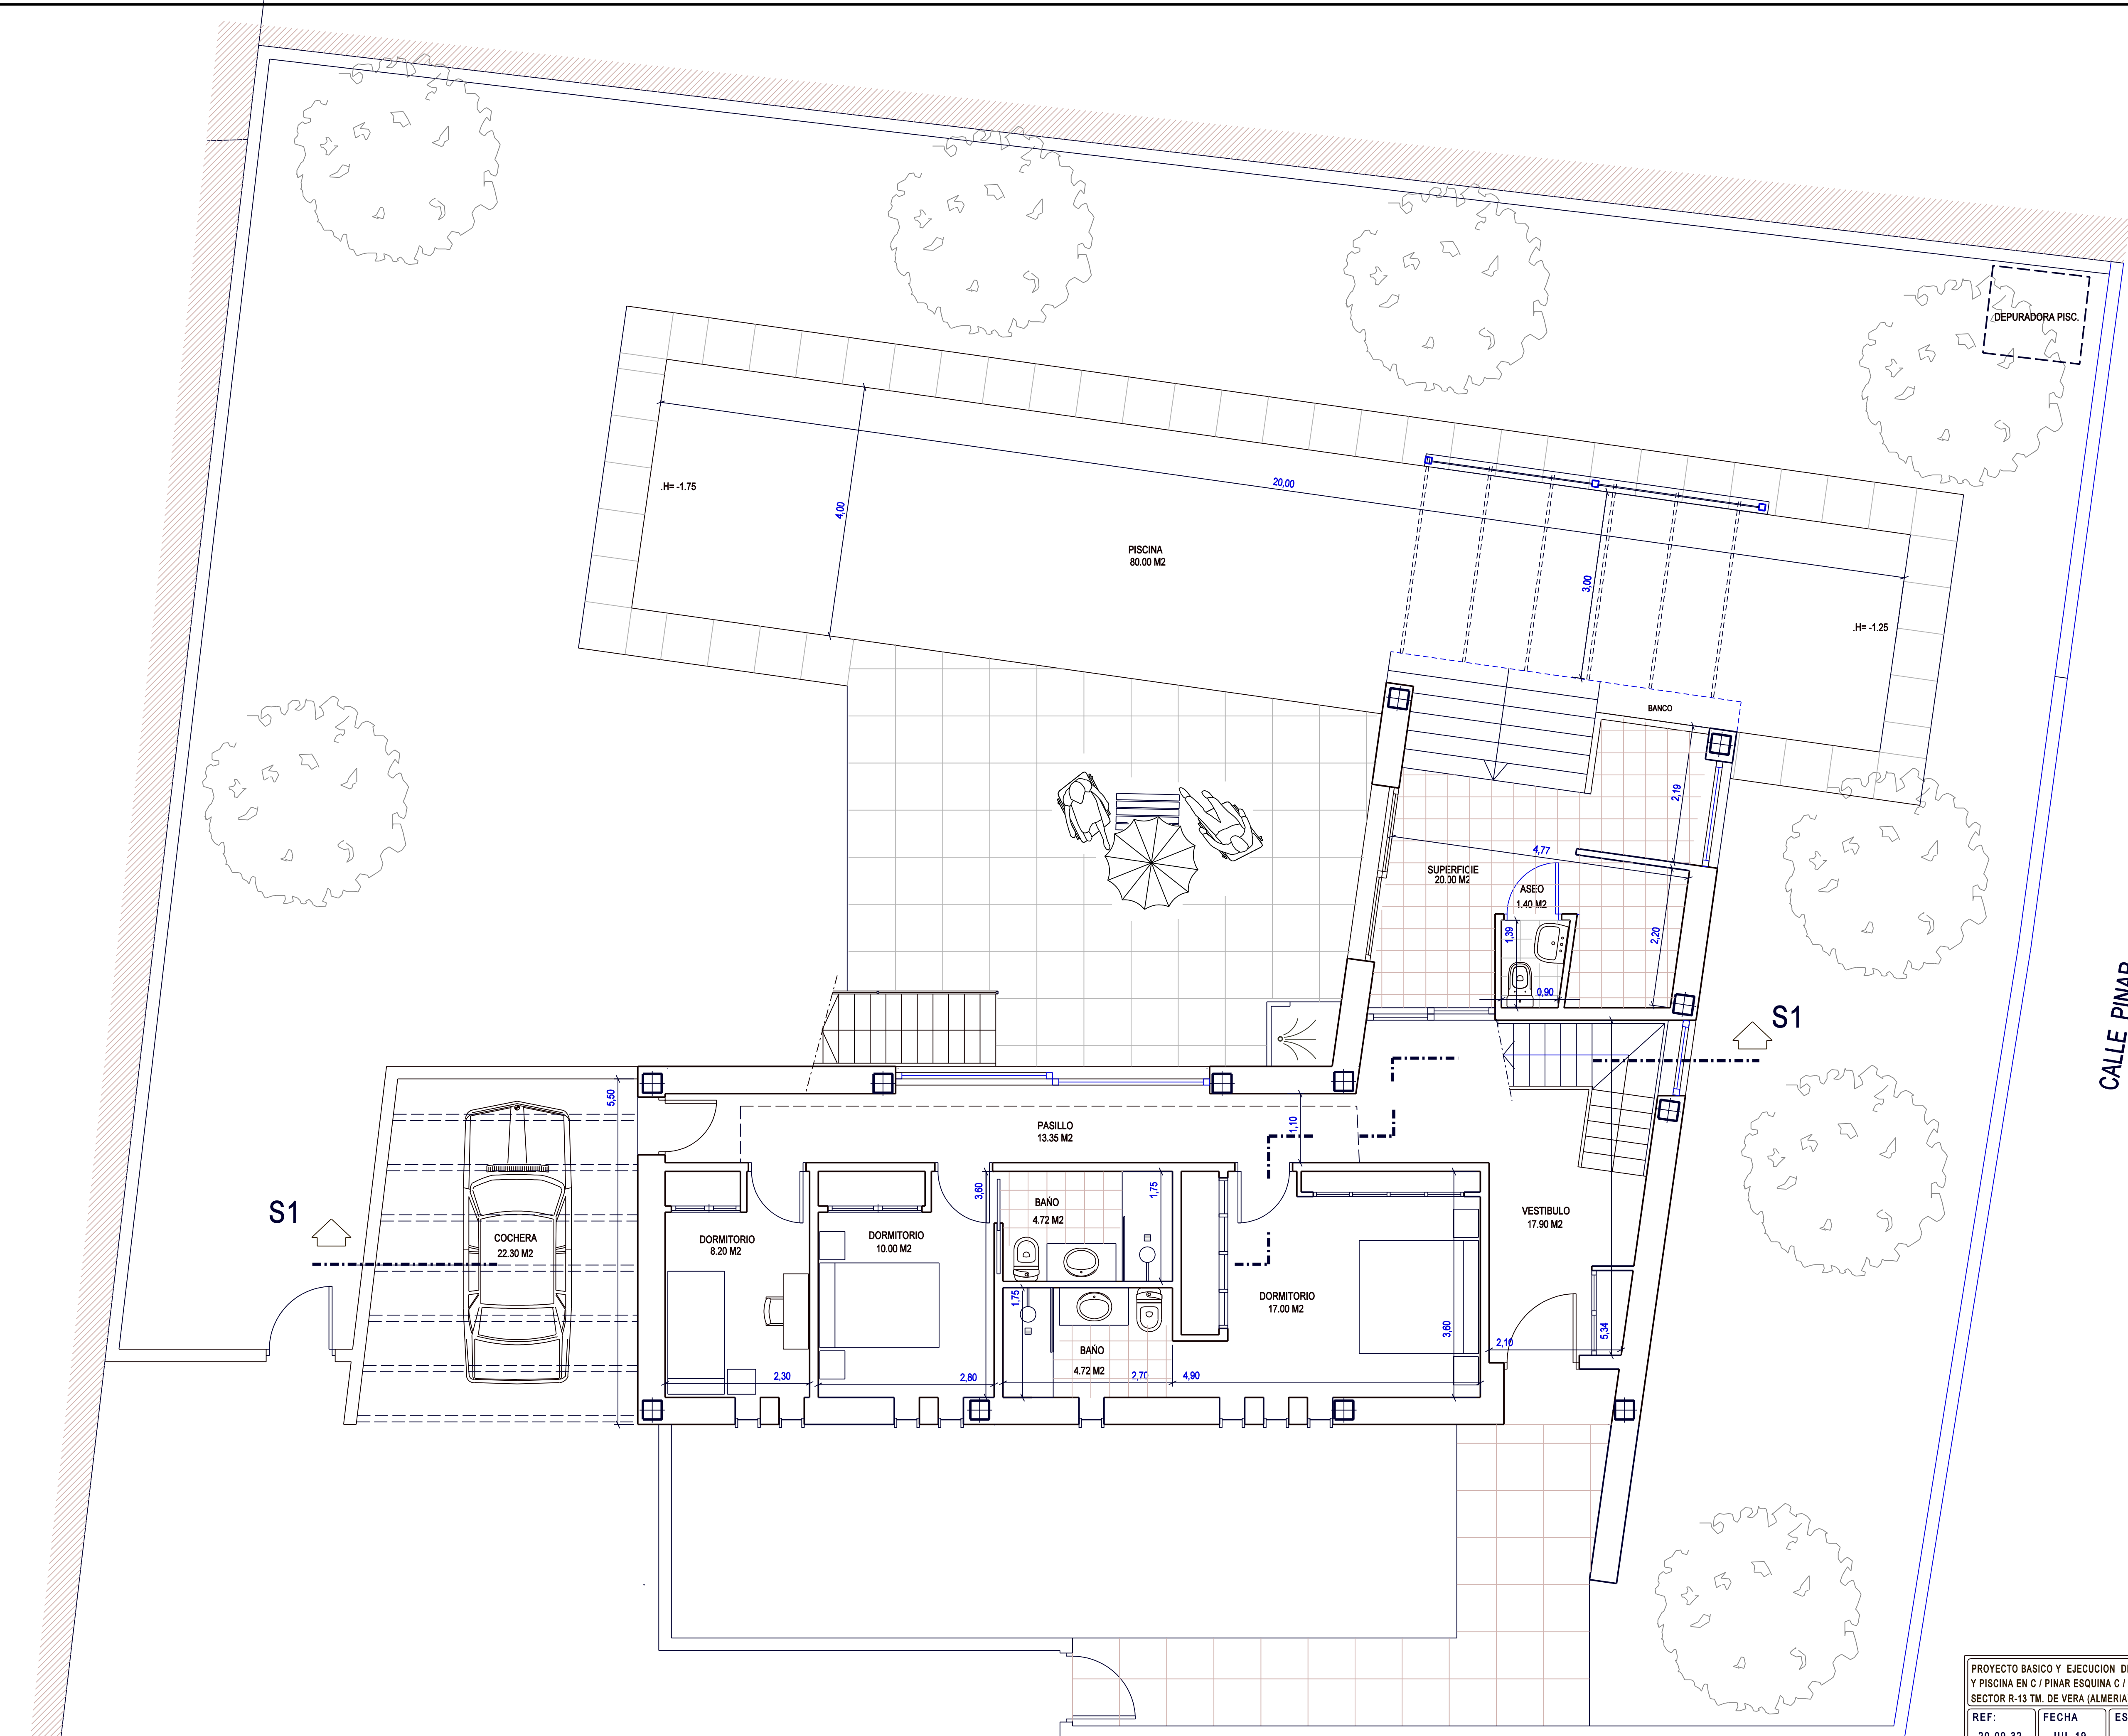

CALLE PINAR

CALLE RETAMA

PLANTA BAJA
ESCALA = 1/50

	SUP. CONSTRUIDA
P. BAJA	125.15 M2
P. PRIMERA	101.55 M2
TOTAL	226.70 M2

SUPERFICIE PARCELA = 755.66M2

PROYECTO BASICO Y EJECUCION DE VIVIENDA UNIFAMILIAR Y PISCINA EN C / PINAR ESQUINA C / RETAMA, PARCELA 1.11-9. SECTOR R-13 TM. DE VERA (ALMERIA)

REF: 20-09-32

FECHA JUL-19

ESCALA 1/50

PLANO N 2

PROMOTOR

D. DANNY VALERY M. VAN HOLEN

PLANO DE: PLANTA BAJA DISTRIBUCION Y COTAS

DIBUJADO: BARON

OBSERVACIONES

PROYECTO REALIZADO POR:

ESTUDIO ALONSO - CANDAU S.L.P.

ARQUITECTO: RAFAEL ALONSO CONCHILLO

AVDA. CHAFARINAS, N16, PUERTO-REY, 04621, VERA (ALMERIA)

TEL-FAX: 660 60 10 91 / 950 13 22 19 e-mail: rafael@estudiocac.es