
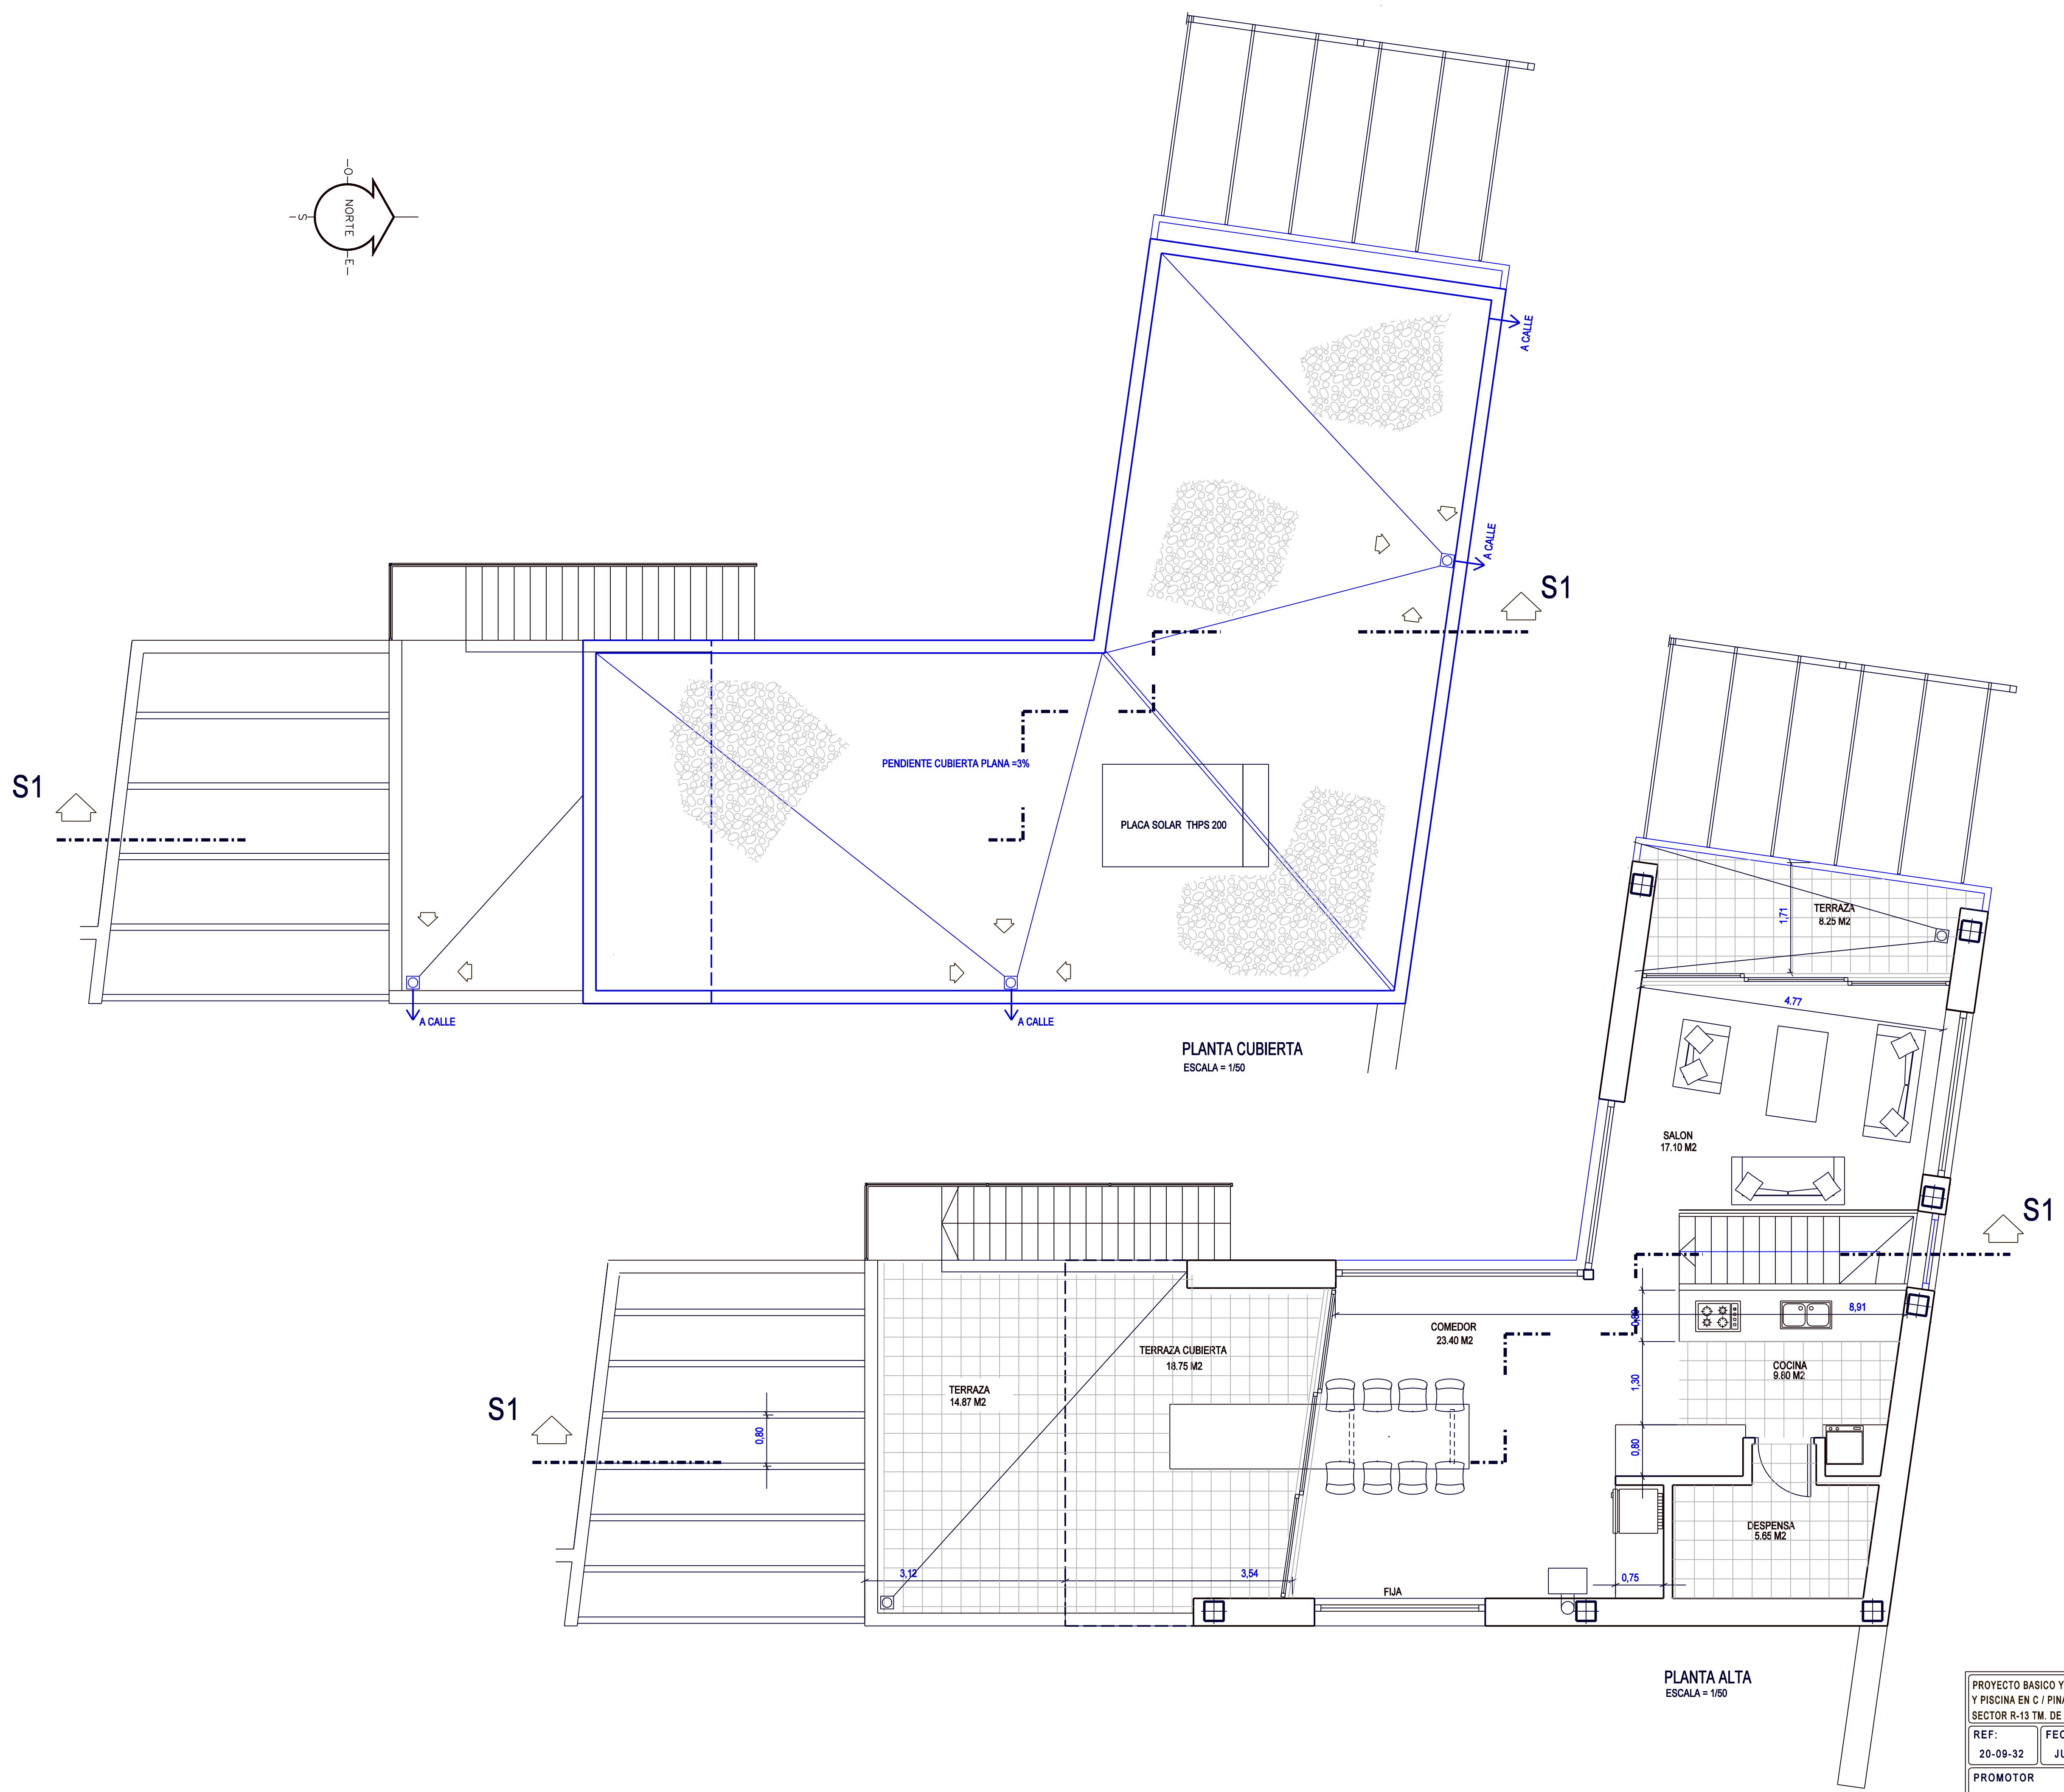


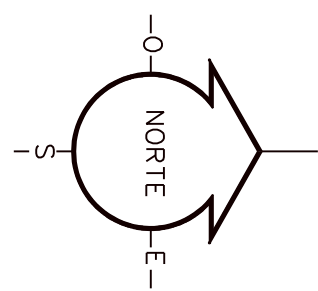

PROYECTO BASICO Y EJECUCION DE VIVIENDA UNIFAMILIAR Y PISCINA EN C / PINAR ESQUINA C / RETAMA, PARCELA 1.11-9. SECTOR R-13 TM. DE VERA (ALMERIA)				PLANO DE: PLANTA PRIMERA DISTRIBUCION, COTAS Y PLANTA CUBIERTA	
REF: 20-09-32	FECHA: JUL-19	ESCALA: 1/50	PLANO N: 3	DIBUJADO: BARON	OBSERVACIONES
PROMOTOR: D. DANNY VALERY M. VAN HOLEN				PROYECTO REALIZADO POR: ESTUDIO ALONSO - CANDAU S.L.P.	
				ARQUITECTO: RAFAEL ALONSO CONCHILLO. AVDA. CHAFARINAS, N16, PUERTO-REY, 04621, VERA (ALMERIA). TEL-FAX: 660 60 10 91 / 950 13 22 19 e-mail: rafael@estudioac.es	