



SITUACIÓN EN EL PGOU.

PLANTA	VIVIENDA Nº	SUP.CONST.	SUP.CONST. P.PZ.C.	SUP.COMP. 100%	N DORM.
P. BAJA (BLOQUE 2)	B-A	60,20	63,58	63,58	2
	B-B	60,20	63,58	63,58	2
	B-C	60,20	63,58	63,58	2
	B-D	60,20	63,58	63,58	2
	B-E	60,20	63,58	63,58	2
	B-F	72,00	76,04	76,04	3
TOTAL		373,00	393,94		
P. PRIMERA (BLOQUE 2)	1-A	61,00	64,43	64,43	2
	1-B	61,00	64,43	64,43	2
	1-C	61,00	64,43	64,43	2
	1-D	61,00	64,43	64,43	2
	1-E	50,10	52,91	52,91	1
	1-F	88,45	93,42	93,42	3
TOTAL		382,55	404,03		
P. SEGUNDA (BLOQUE 2)	2-A	61,00	64,43	64,43	2
	2-B	61,00	64,43	64,43	2
	2-C	61,00	64,43	64,43	2
	2-D	61,00	64,43	64,43	2
	2-E	50,10	52,91	52,91	1
	2-F	88,45	93,42	93,42	3
TOTAL		382,55	404,03		
P. TERCERA (BLOQUE 2)	3-A	61,00	64,43	64,43	2
	3-B	61,00	64,43	64,43	2
	3-C	61,00	64,43	64,43	2
	3-D	61,00	64,43	64,43	2
	3-E	50,10	52,91	52,91	1
	3-F	88,45	93,42	93,42	3
TOTAL		382,55	404,03		
P. CUARTA (BLOQUE 2)	4-A	61,00	64,43	64,43	2
	4-B	61,00	64,43	64,43	2
	4-C	61,00	64,43	64,43	2
	4-D	61,00	64,43	64,43	2
	4-E	61,00	64,43	64,43	2
	4-F	73,76	77,90	77,90	3
TOTAL		378,76	400,03		
TOTAL BLOQUE		1899,41	2006,06		
GARAJES					
P. BAJA		753,10			
P. PRIMERA		435,95			
TOTAL		1189,05	1189,05		
TRASTEROS					
P. PRIMERA		73,00			
P. SEGUNDA		326,35			
P. TERCERA		118,32			
TOTAL		517,67	517,67		
TOTAL			3712,78	2006,06	

CUADRO DE SUPERFICES

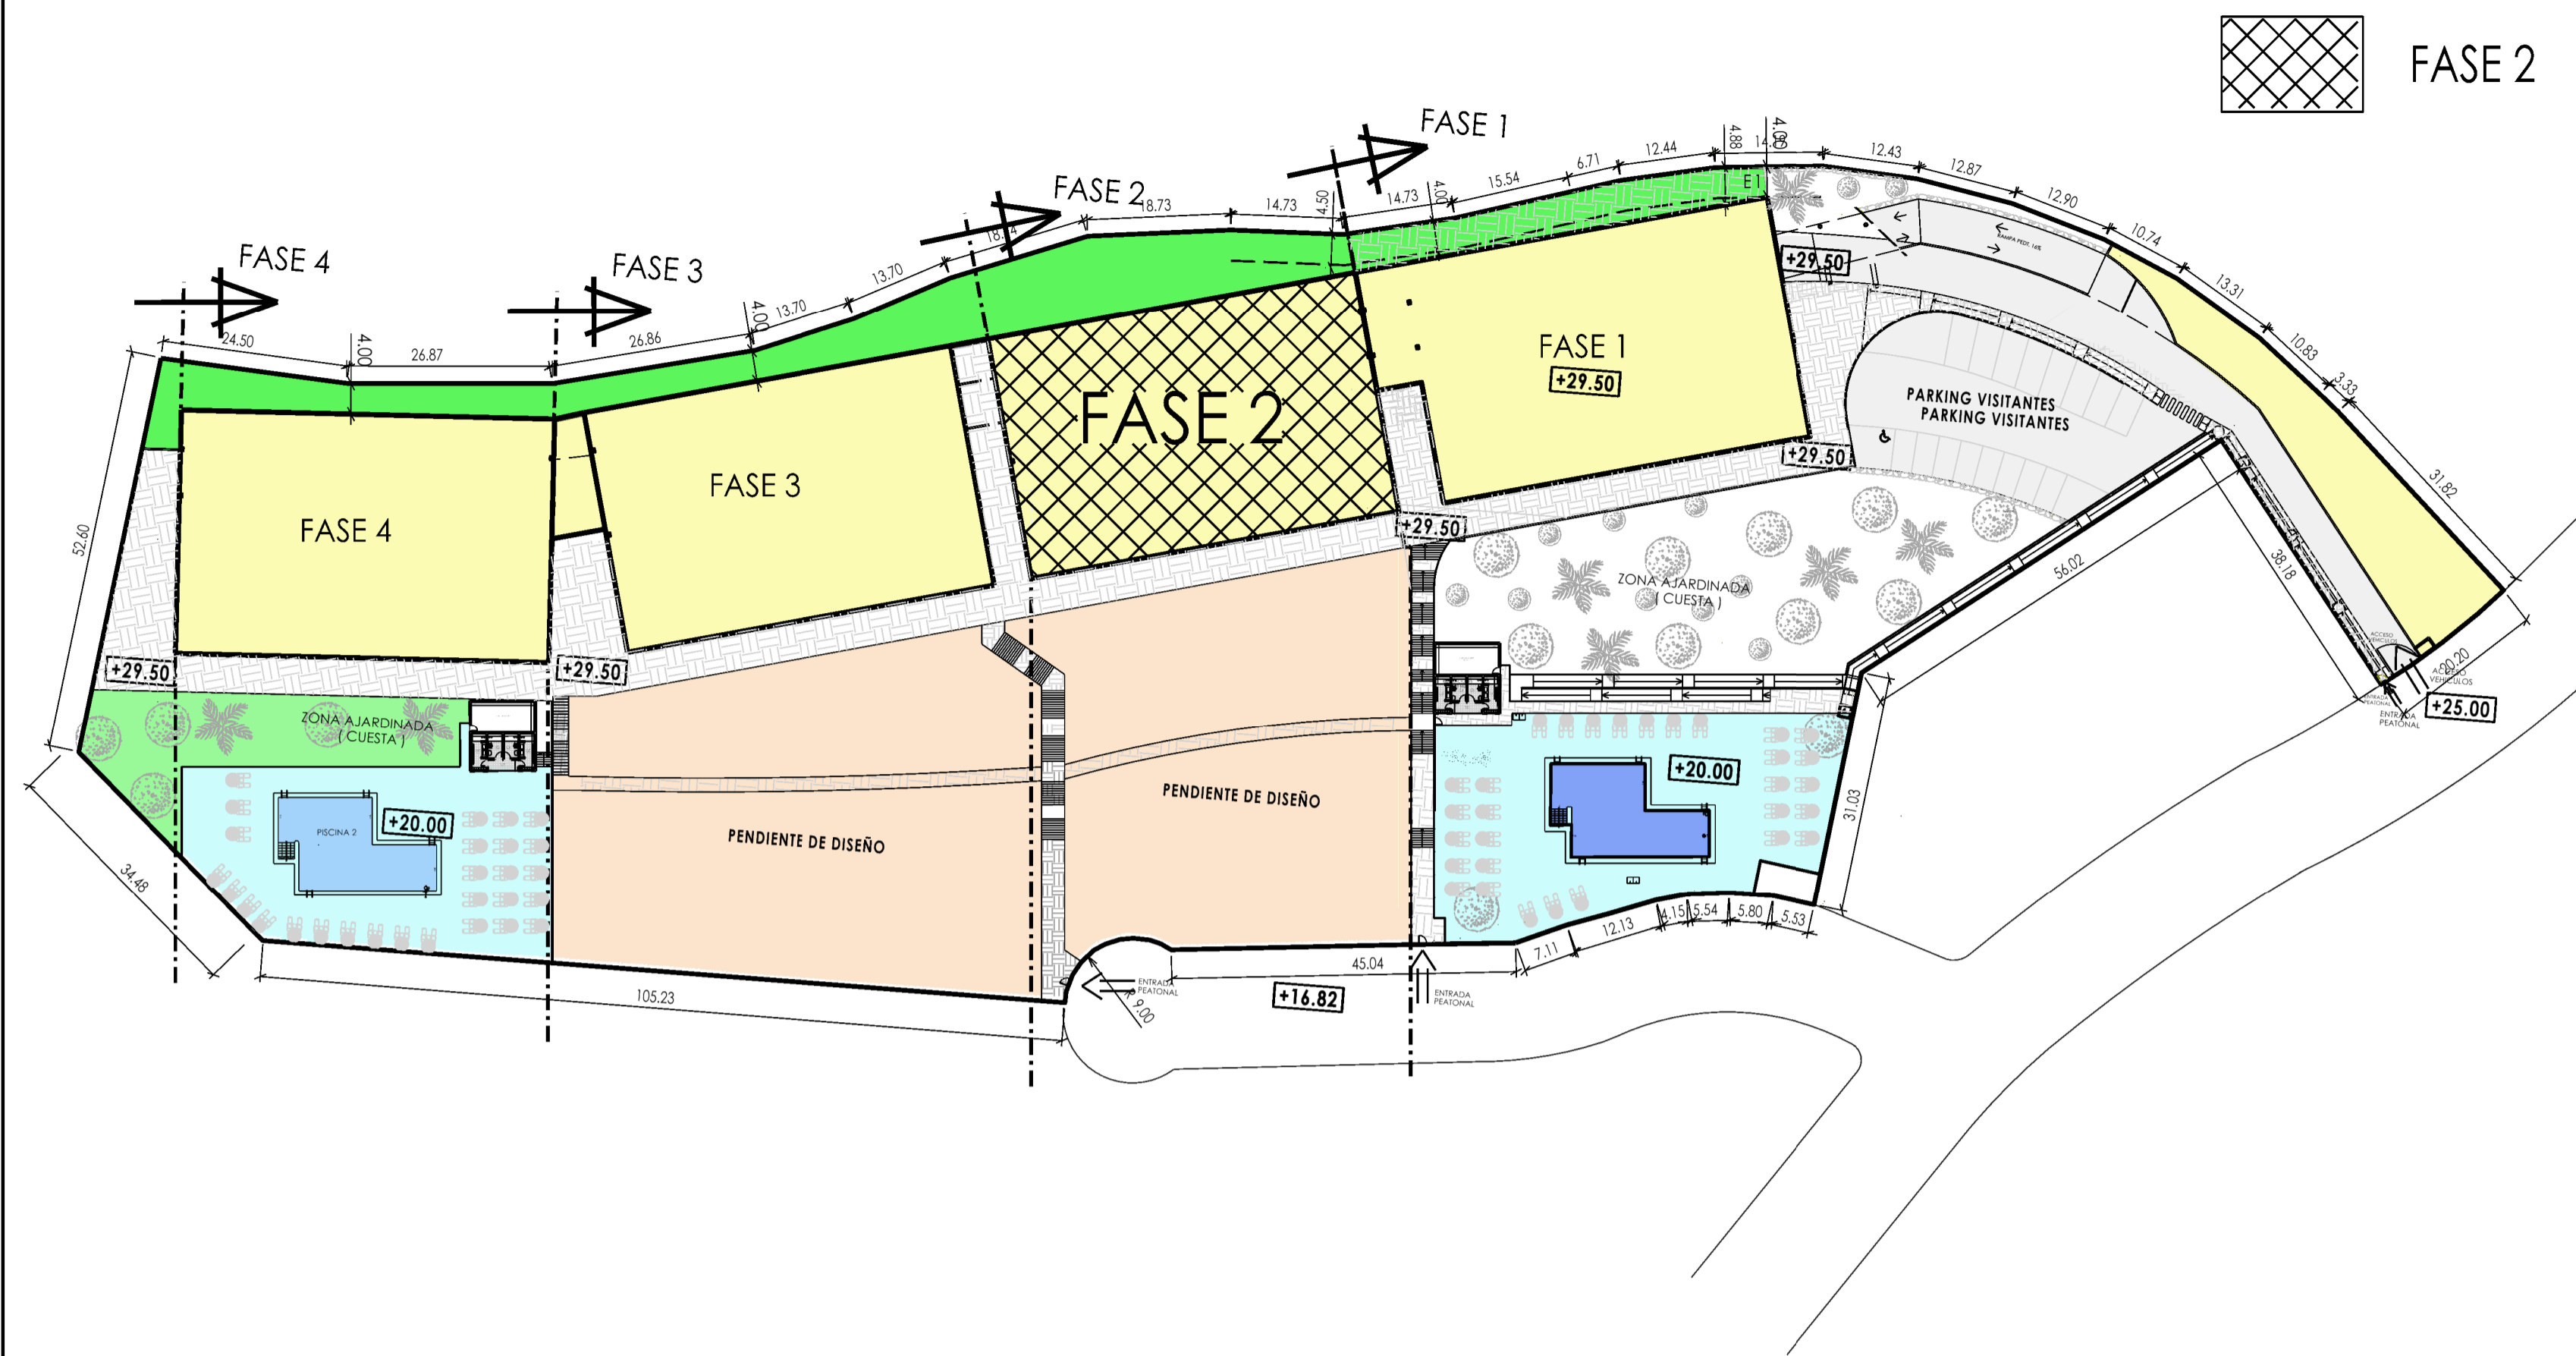


EMPLAZAMIENTO Y FASES

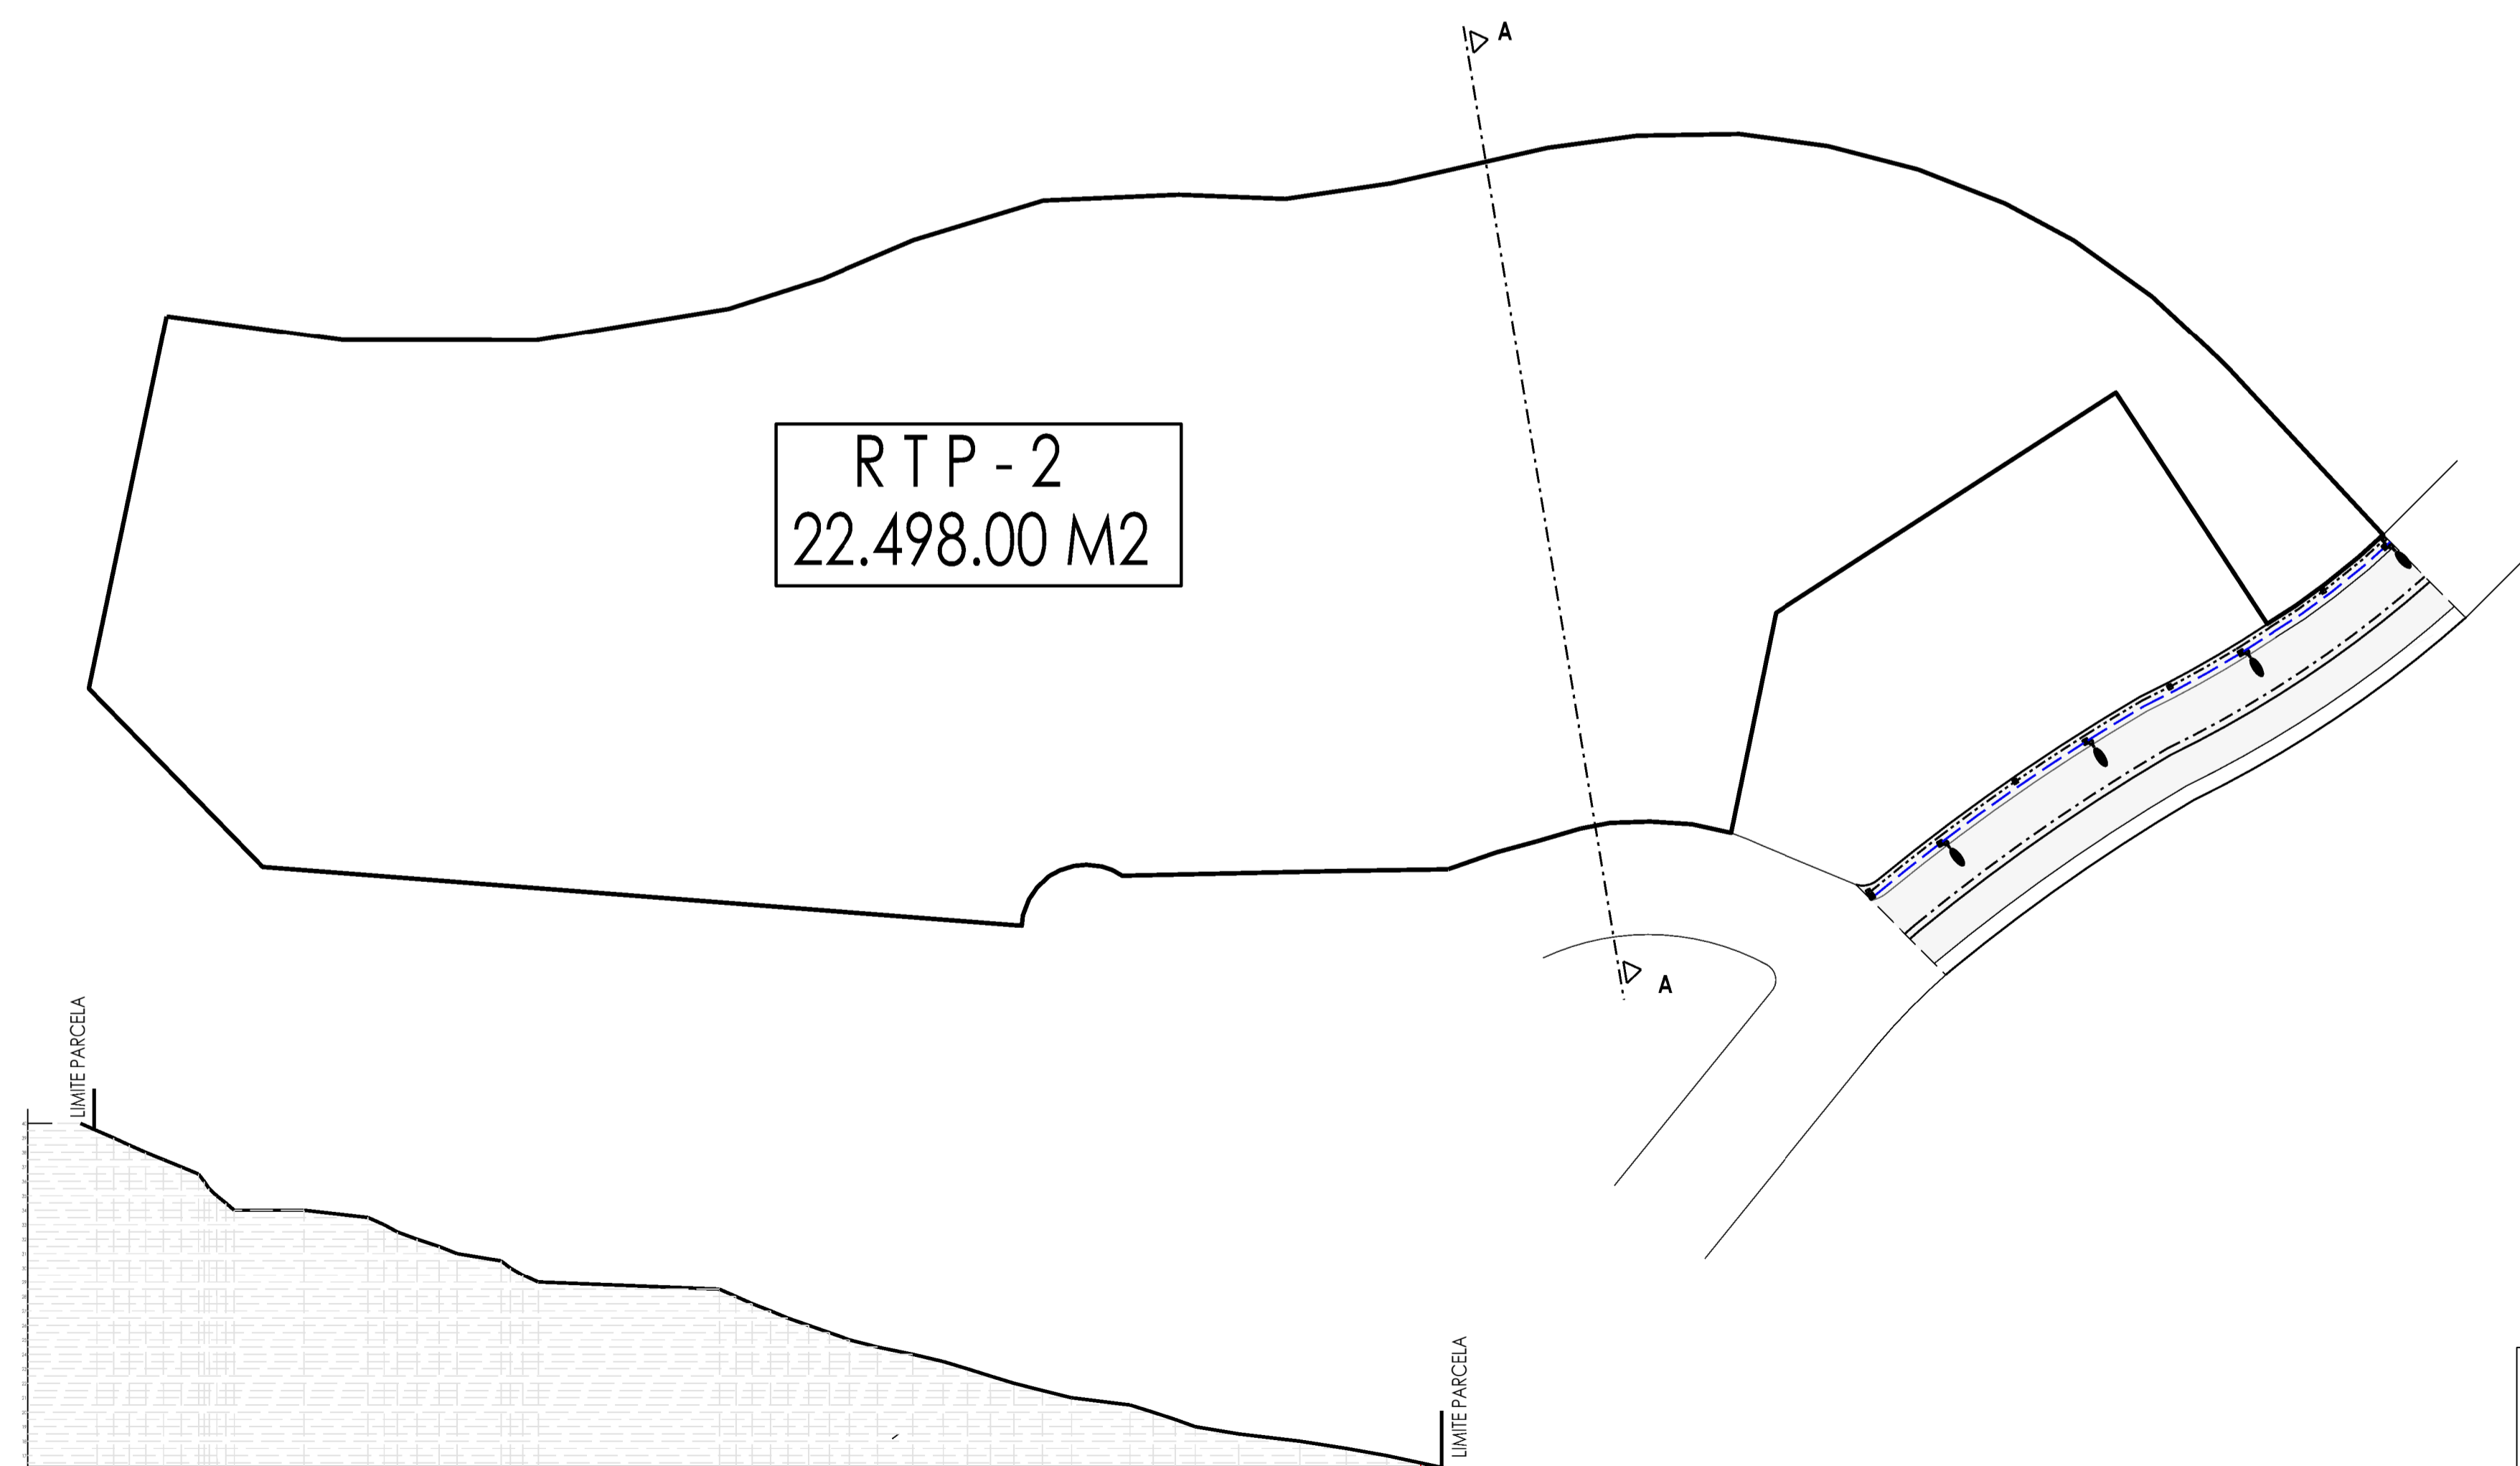

SECCION A-A
ESCALA HORIZONTAL = 1/375
ESCALA VERTICAL = 1/375


TOPOGRÁFICO

PROYECTO BASICO DE GARAJE, TRASTEROS Y 30 VIVIENDAS (FASE 2) EN PARCELA RTP-2 DEL SECTOR RT-1 PLAN PARCIAL "VERA PLAYA" EN VERA (ALMERIA)				PLANO DE:	
REF: 20-20-37	FECHA SEP-25	ESCALA	PLANO N	DIBUJADO: BARÓN	OBSERVACIONES
PROMOTOR				PROYECTO REALIZADO POR:	
LOAISA DISEÑO Y OBRAS S.L.				ESTUDIO ALONSO - CANDAU S.L.P. ARQUITECTO: RAFAEL ALONSO CONCHILLO AVDA. CHAFARINAS 116 PUERTO REY, 04401, VERA (ALMERIA) TEL-FAX: 660 60 10 91 / 950 13 22 19 e-mail: rafael@estudioc.es	

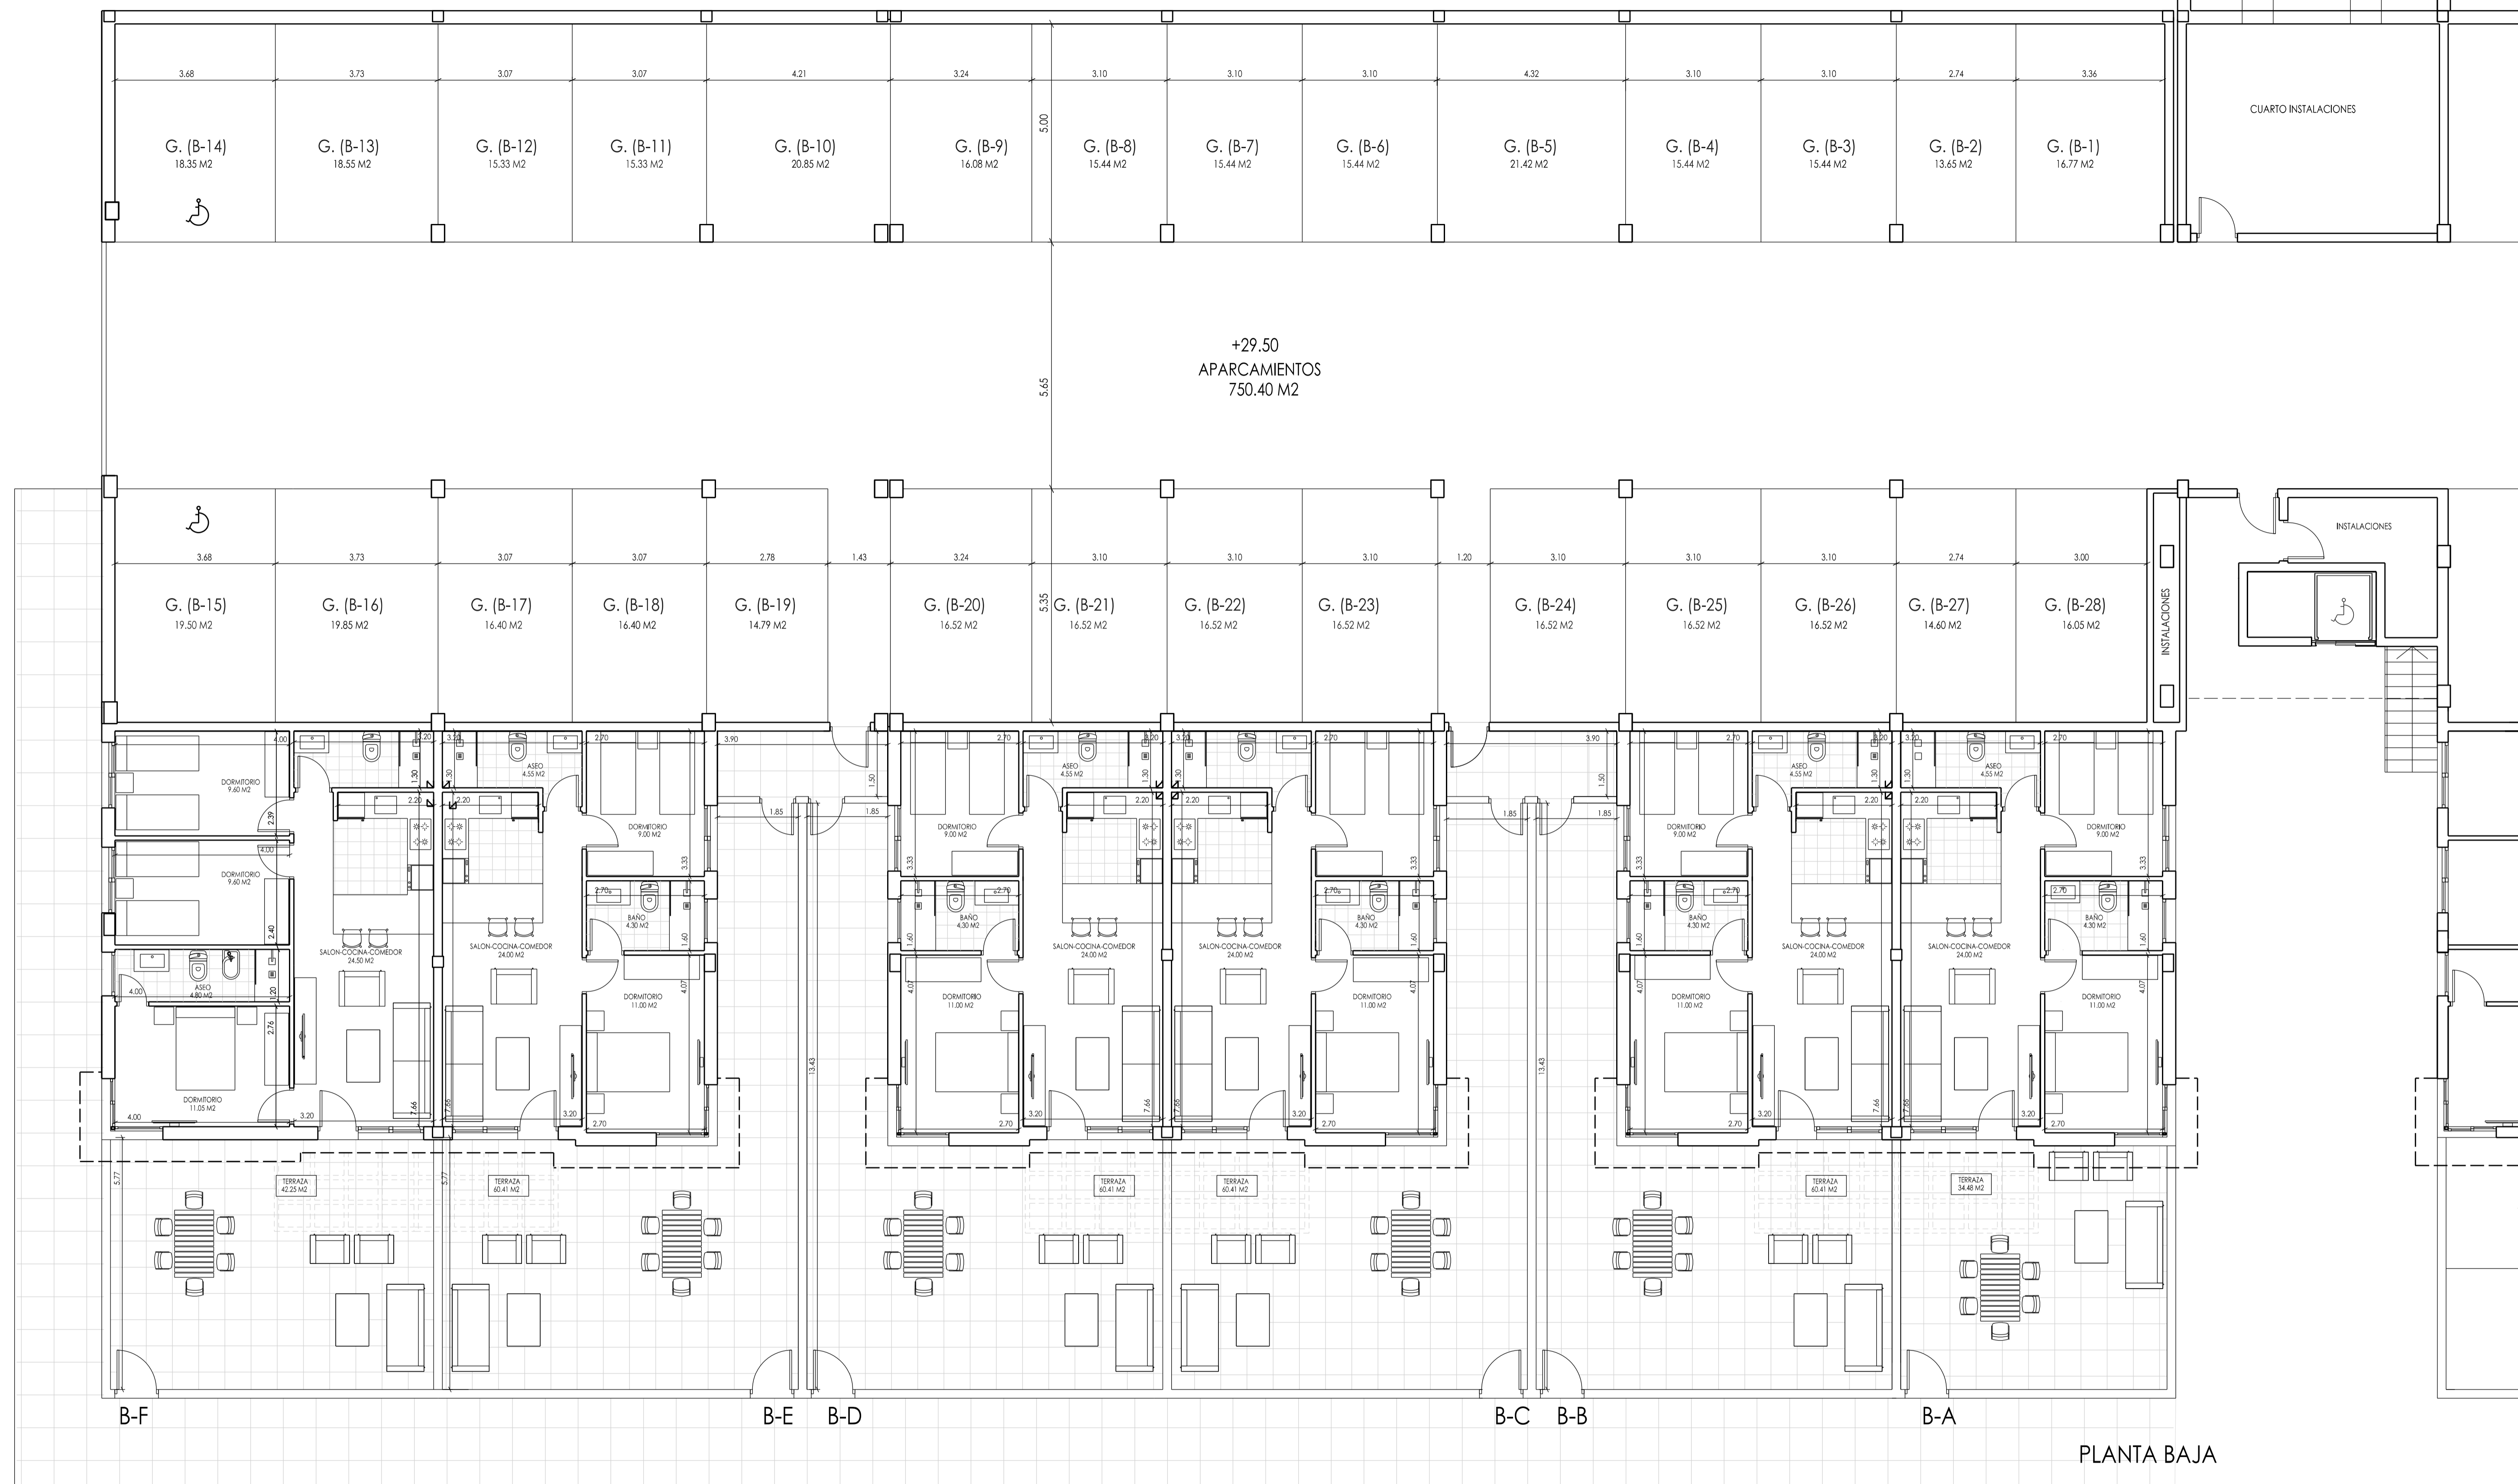


PLANTA BAJA

PROYECTO BASICO DE GARAJE, TRASTEROS Y 30 VIVIENDAS (FASE 2) EN PARCELA RTP-2 DEL SECTOR RT-1 PLAN PARCIAL "VERA PLAYA" EN VERA (ALMERIA)				PLANO DE: P. BAJA : DISTRIBUCION, SUP. Y COTAS	
REF: 20-20-37	FECHA SEP-25	ESCALA 1/75	PLANO N 2	DIBUJADO: BARÓN OBSERVACIONES PROYECTO REALIZADO POR:	
PROMOTOR LOAISA DISEÑO Y OBRAS S.L.				ESTUDIO ALONSO - CANDAU S.L.P. ARQUITECTO: RAFAEL ALONSO CONCEILLO AVDA. CHAFARINAS, N.º 1. PUERTO REAL, 04621. VERA (ALMERIA) TEL-FAX: 660 60 10 91 / 950 13 22 19 e-mail: rafael@estudiolac.es	

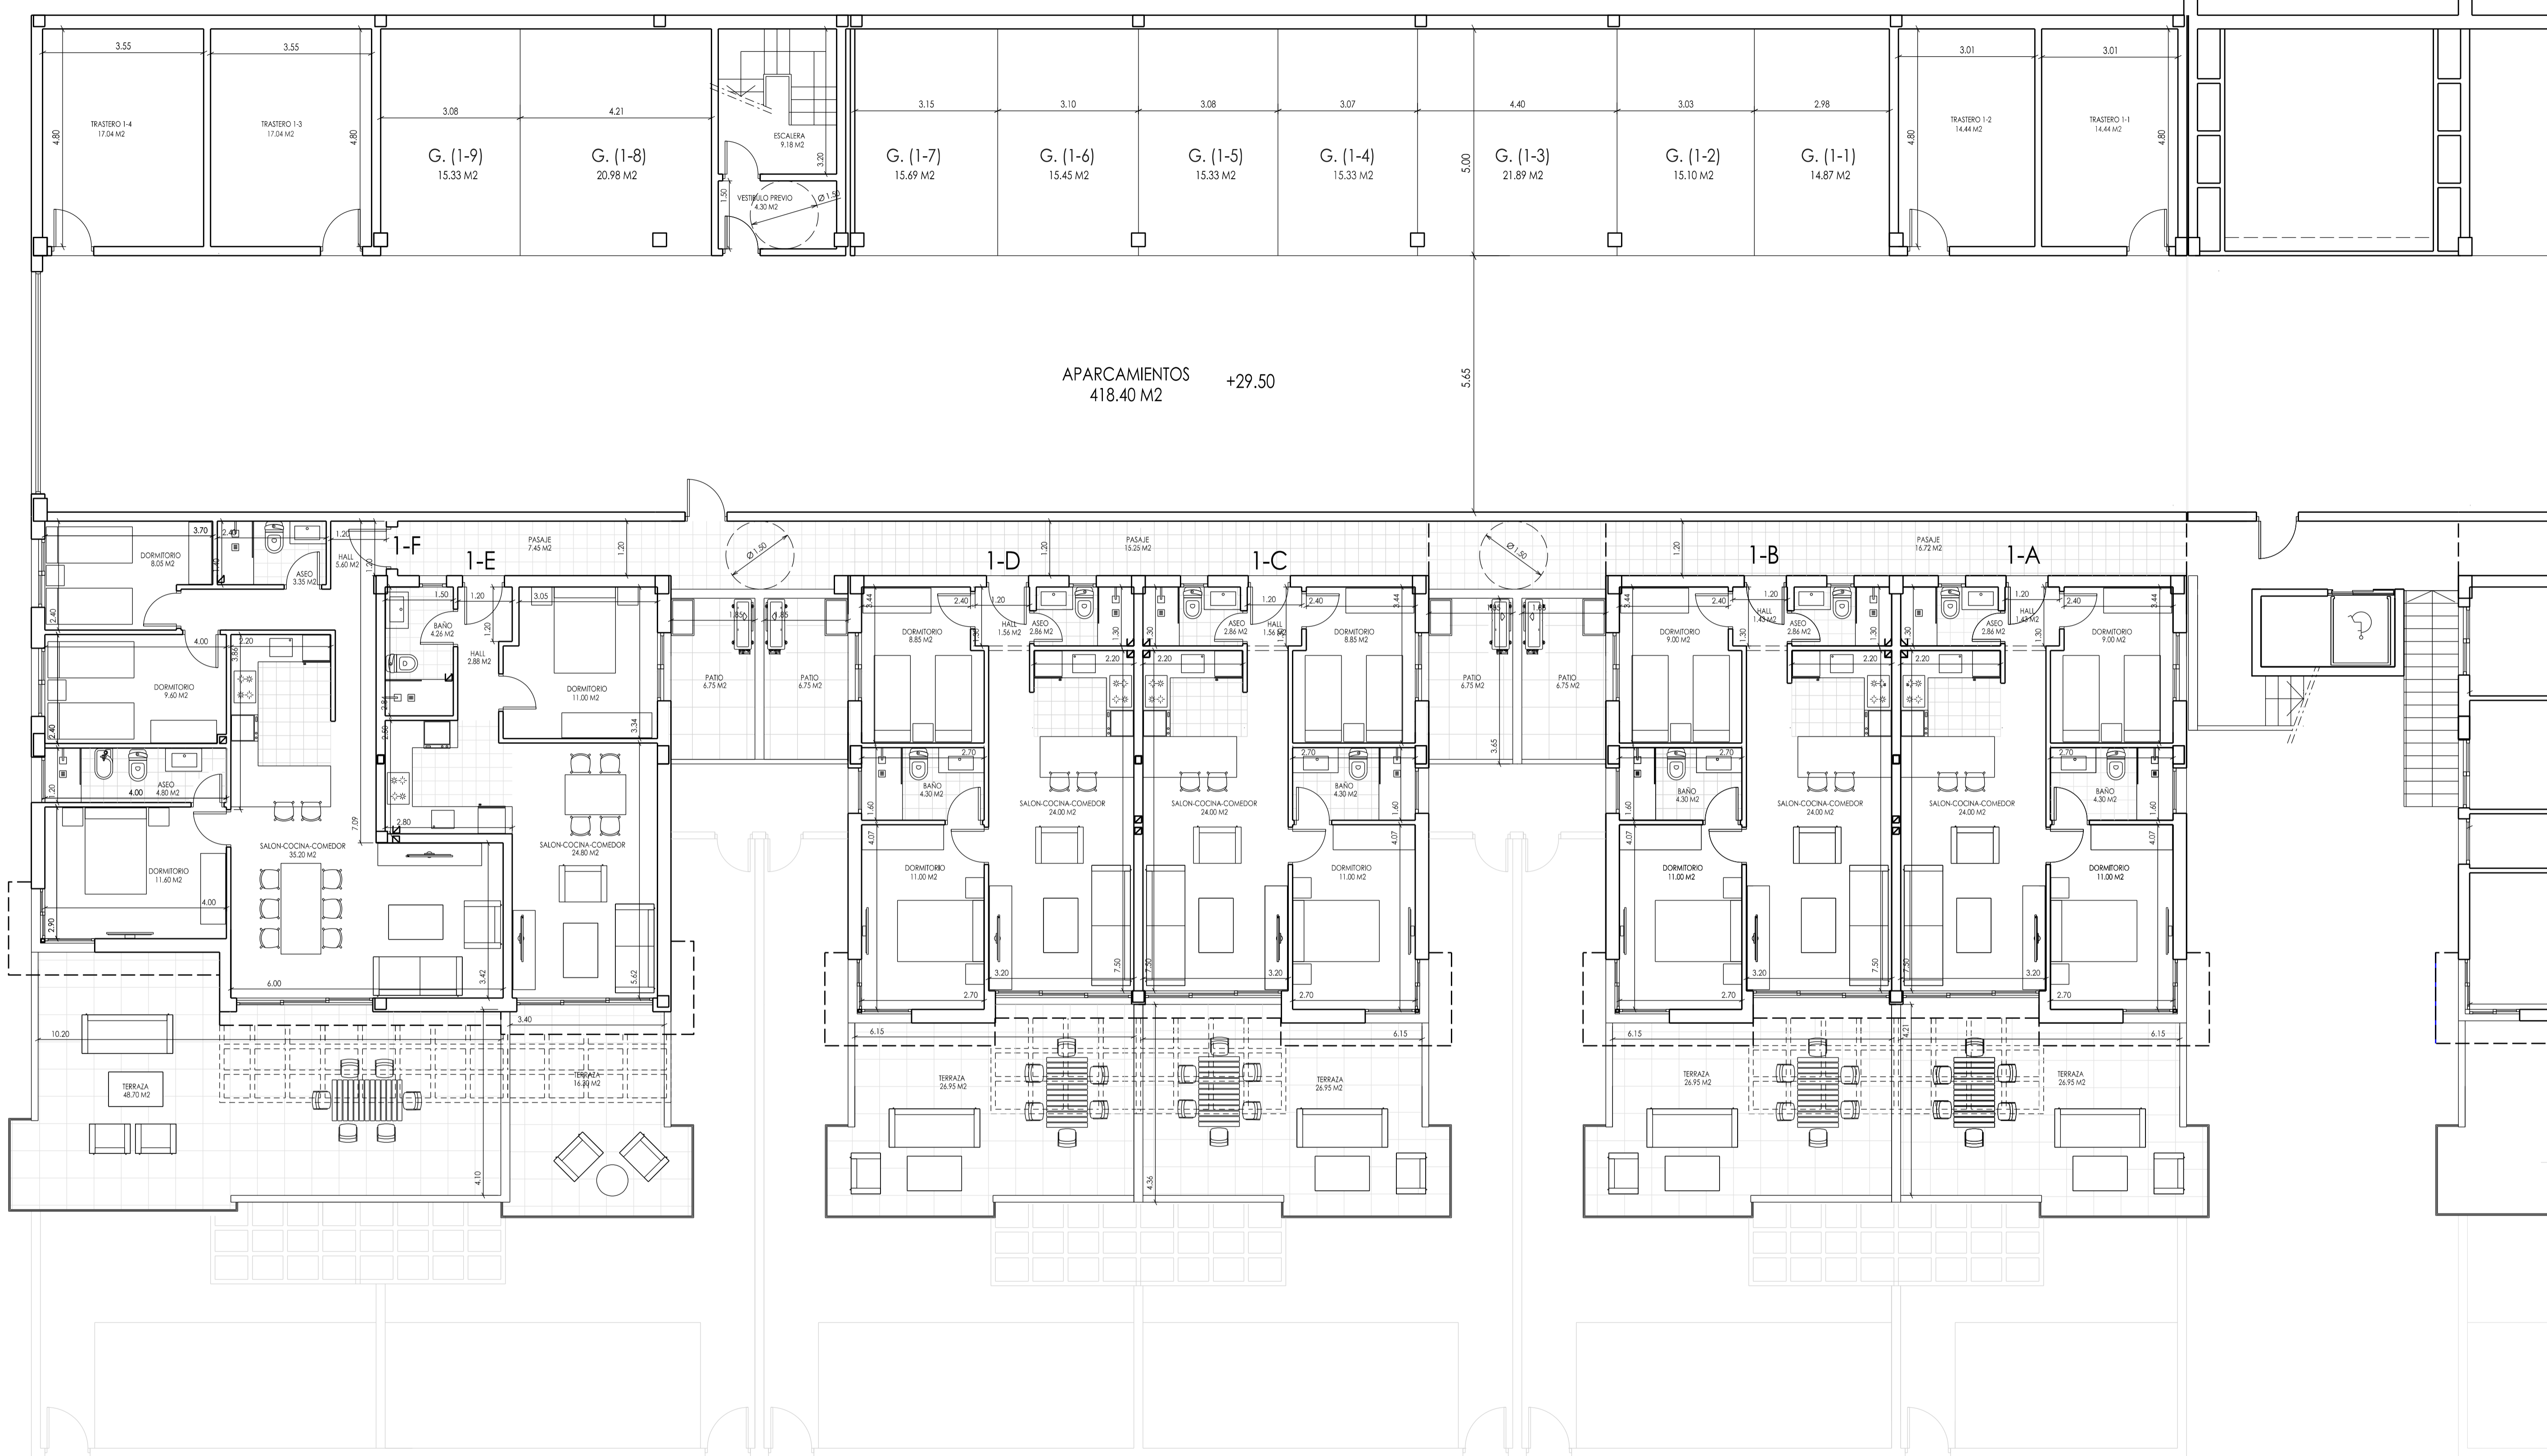


PLANTA PRIMERA

PROYECTO BASICO DE GARAJE, TRASTEROS Y 30 VIVIENDAS (FASE 2) EN PARCELA RTP-2 DEL SECTOR RT-1 PLAN PARCIAL "VERA PLAYA" EN VERA (ALMERIA)				PLANO DE: P. PRIMERA: DISTRIBUCION, SUP. Y COTAS	
REF:	FECHA:	ESCALA:	PLANO N°:	DIBUJADO: BARÓN	
20-20-37	SEP-25	1/75	3	OBSERVACIONES	
PROMOTOR				PROYECTO REALIZADO POR:	
LOAISA DISEÑO Y OBRAS S.L.				ESTUDIO ALONSO - CANDAU S.L.P. ARQUITECTO: RAFAEL ALONSO CÓNCHILLO AVDA. CHAFARINAS, N.º 14, PUERTO REAL, 04621, VERA (ALMERIA) TEL-FAX: 660 60 10 91 / 950 13 22 19 e-mail: rafael@estudiocan.com	

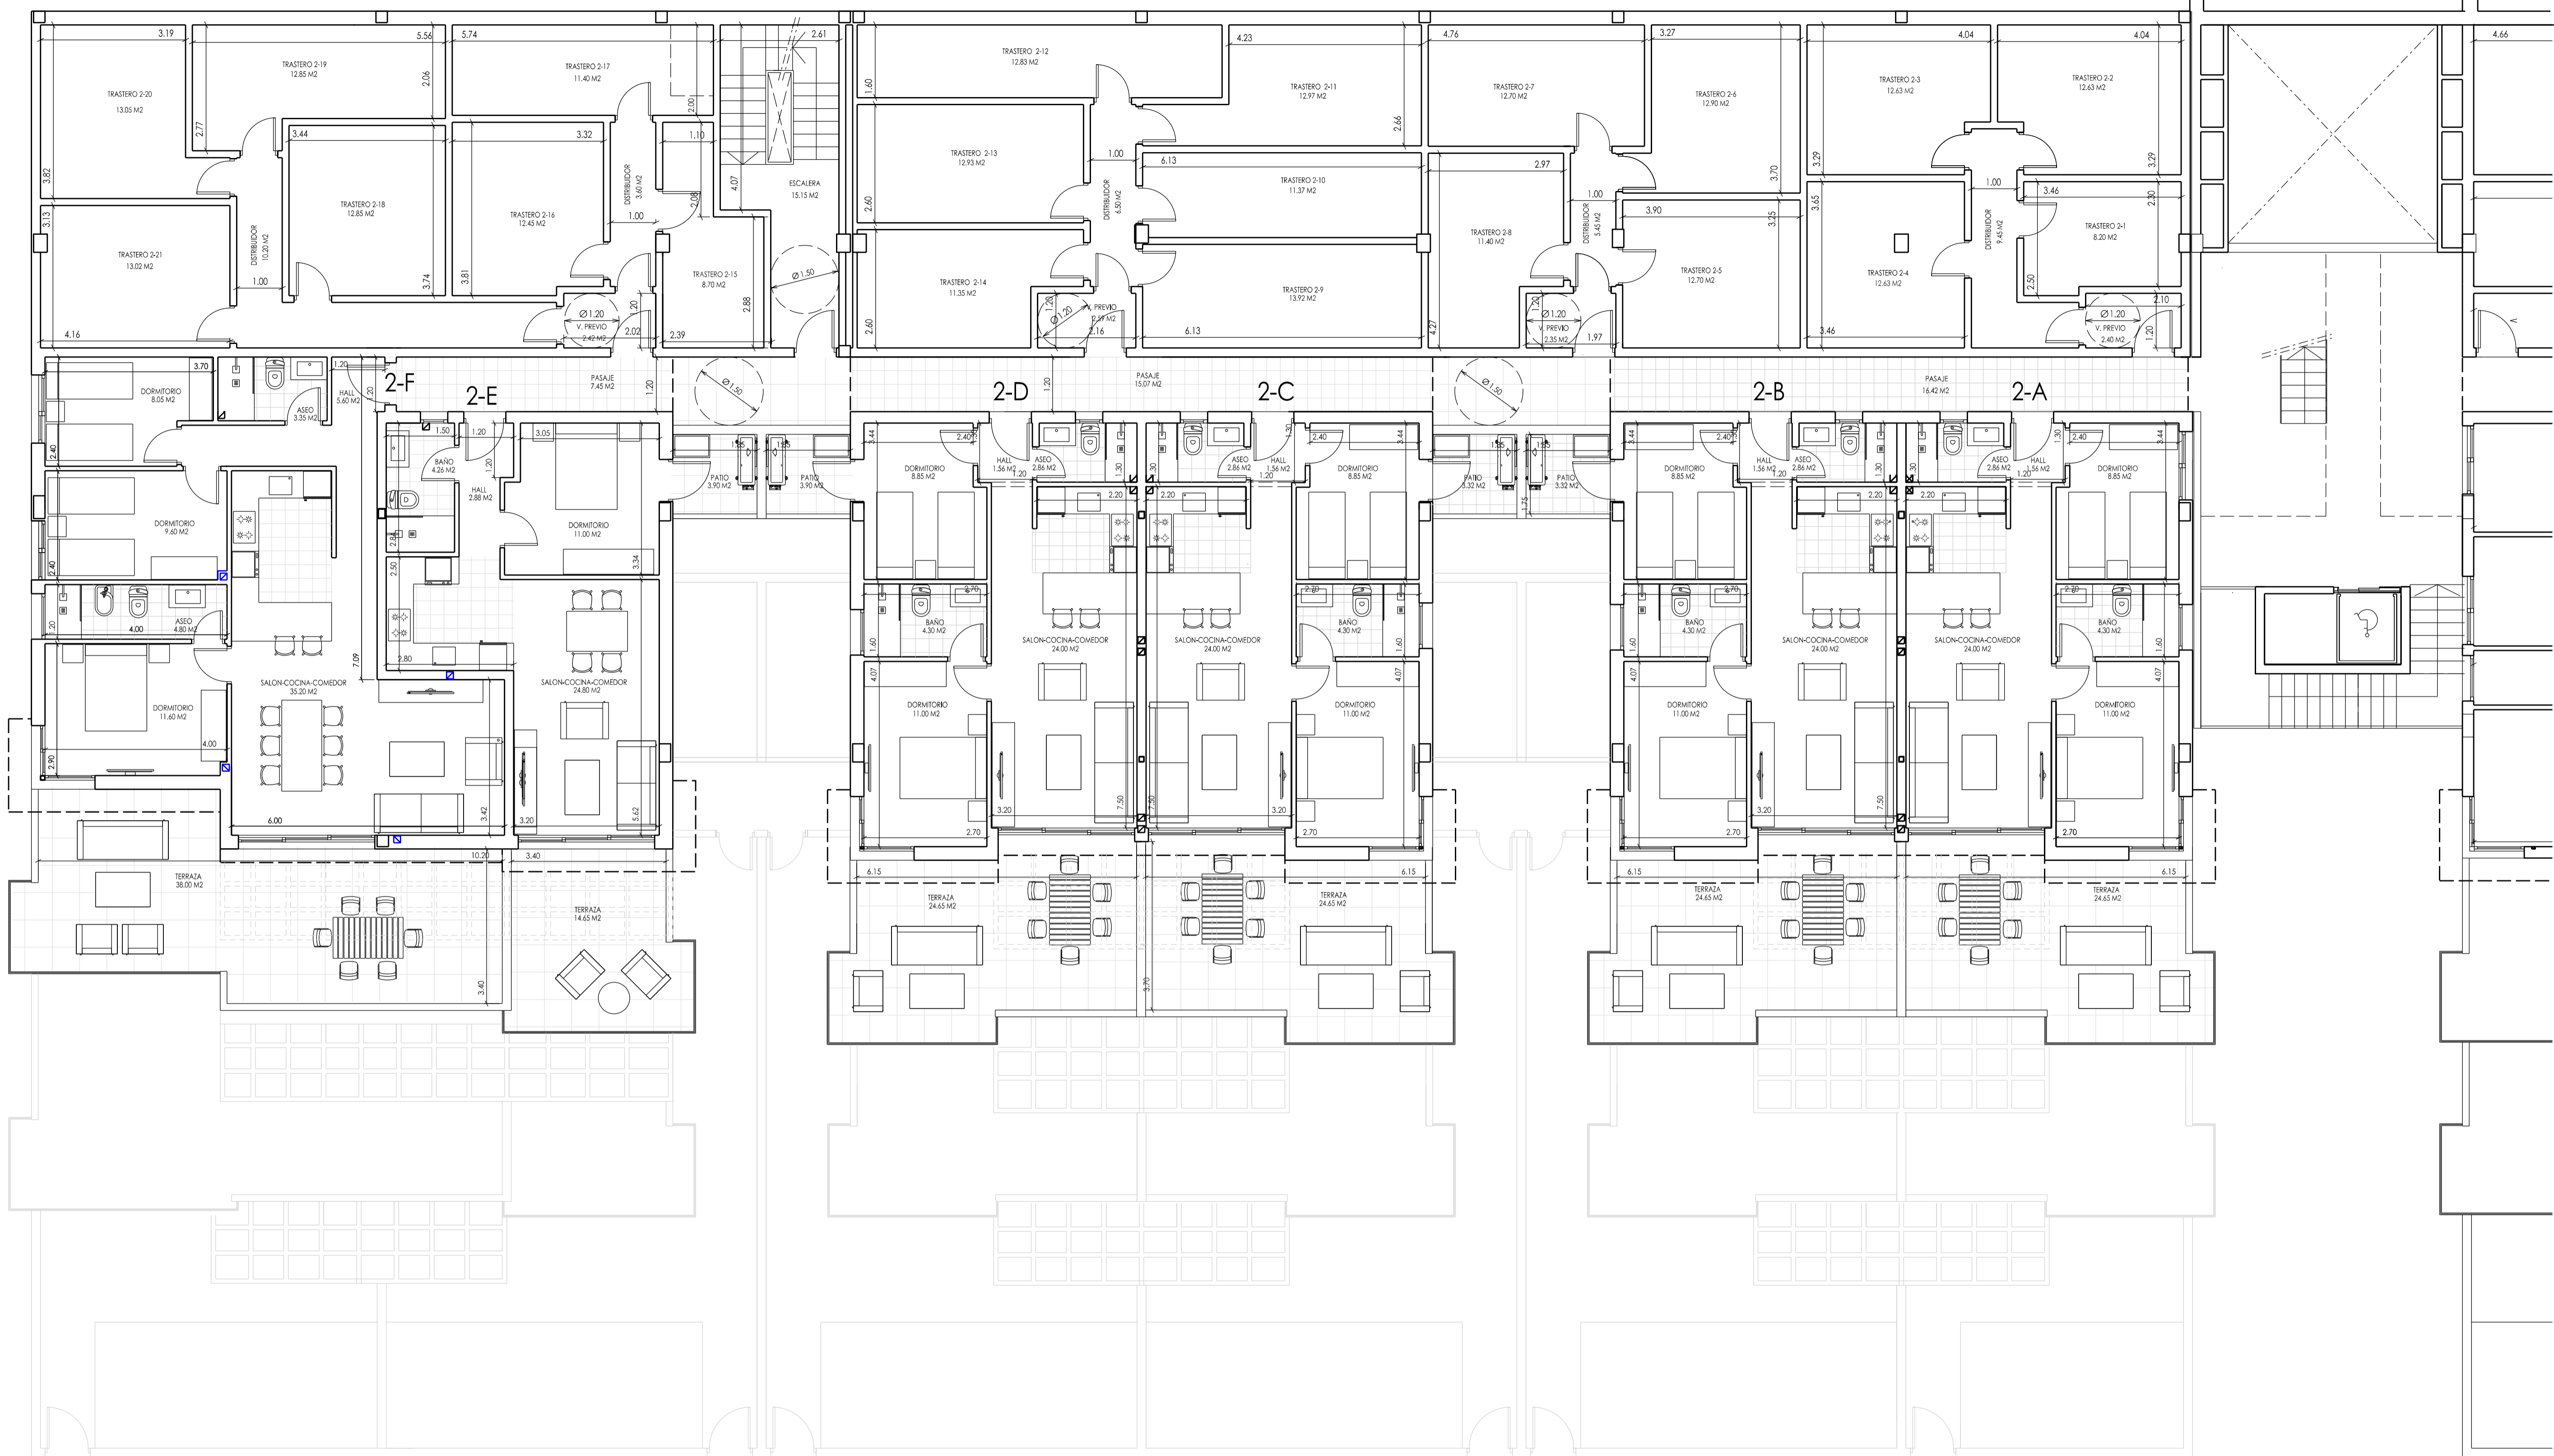


PLANTA SEGUNDA

PROYECTO BASICO DE GARAJE, TRASTEROS Y 30 VIVIENDAS (FASE 2) EN PARCELA RTP-2 DEL SECTOR RT-1 PLAN PARCIAL "VERA PLAYA" EN VERA (ALMERIA)				PLANO DE: P. SEGUNDA: DISTRIBUCION, SUP. Y COTAS	
REF:	FECHA	ESCALA	PLANO N	DIBUJADO: BARÓN	
20-20-37	SEP-25	1/75	4	OBSERVACIONES	
PROMOTOR				PROYECTO REALIZADO POR:	
LOAISA DISEÑO Y OBRAS S.L.				ESTUDIO ALONSO - CANDAU S.L.P. ARQUITECTO: RAFAEL ALONSO CONCEPCION AVDA. CHAFARINAS, N.º 1. PUERTO REAL, 04621. VERA (ALMERIA) TEL-FAX: 660 60 10 91 / 950 13 22 19 e-mail: rafael@estudioalac.es	

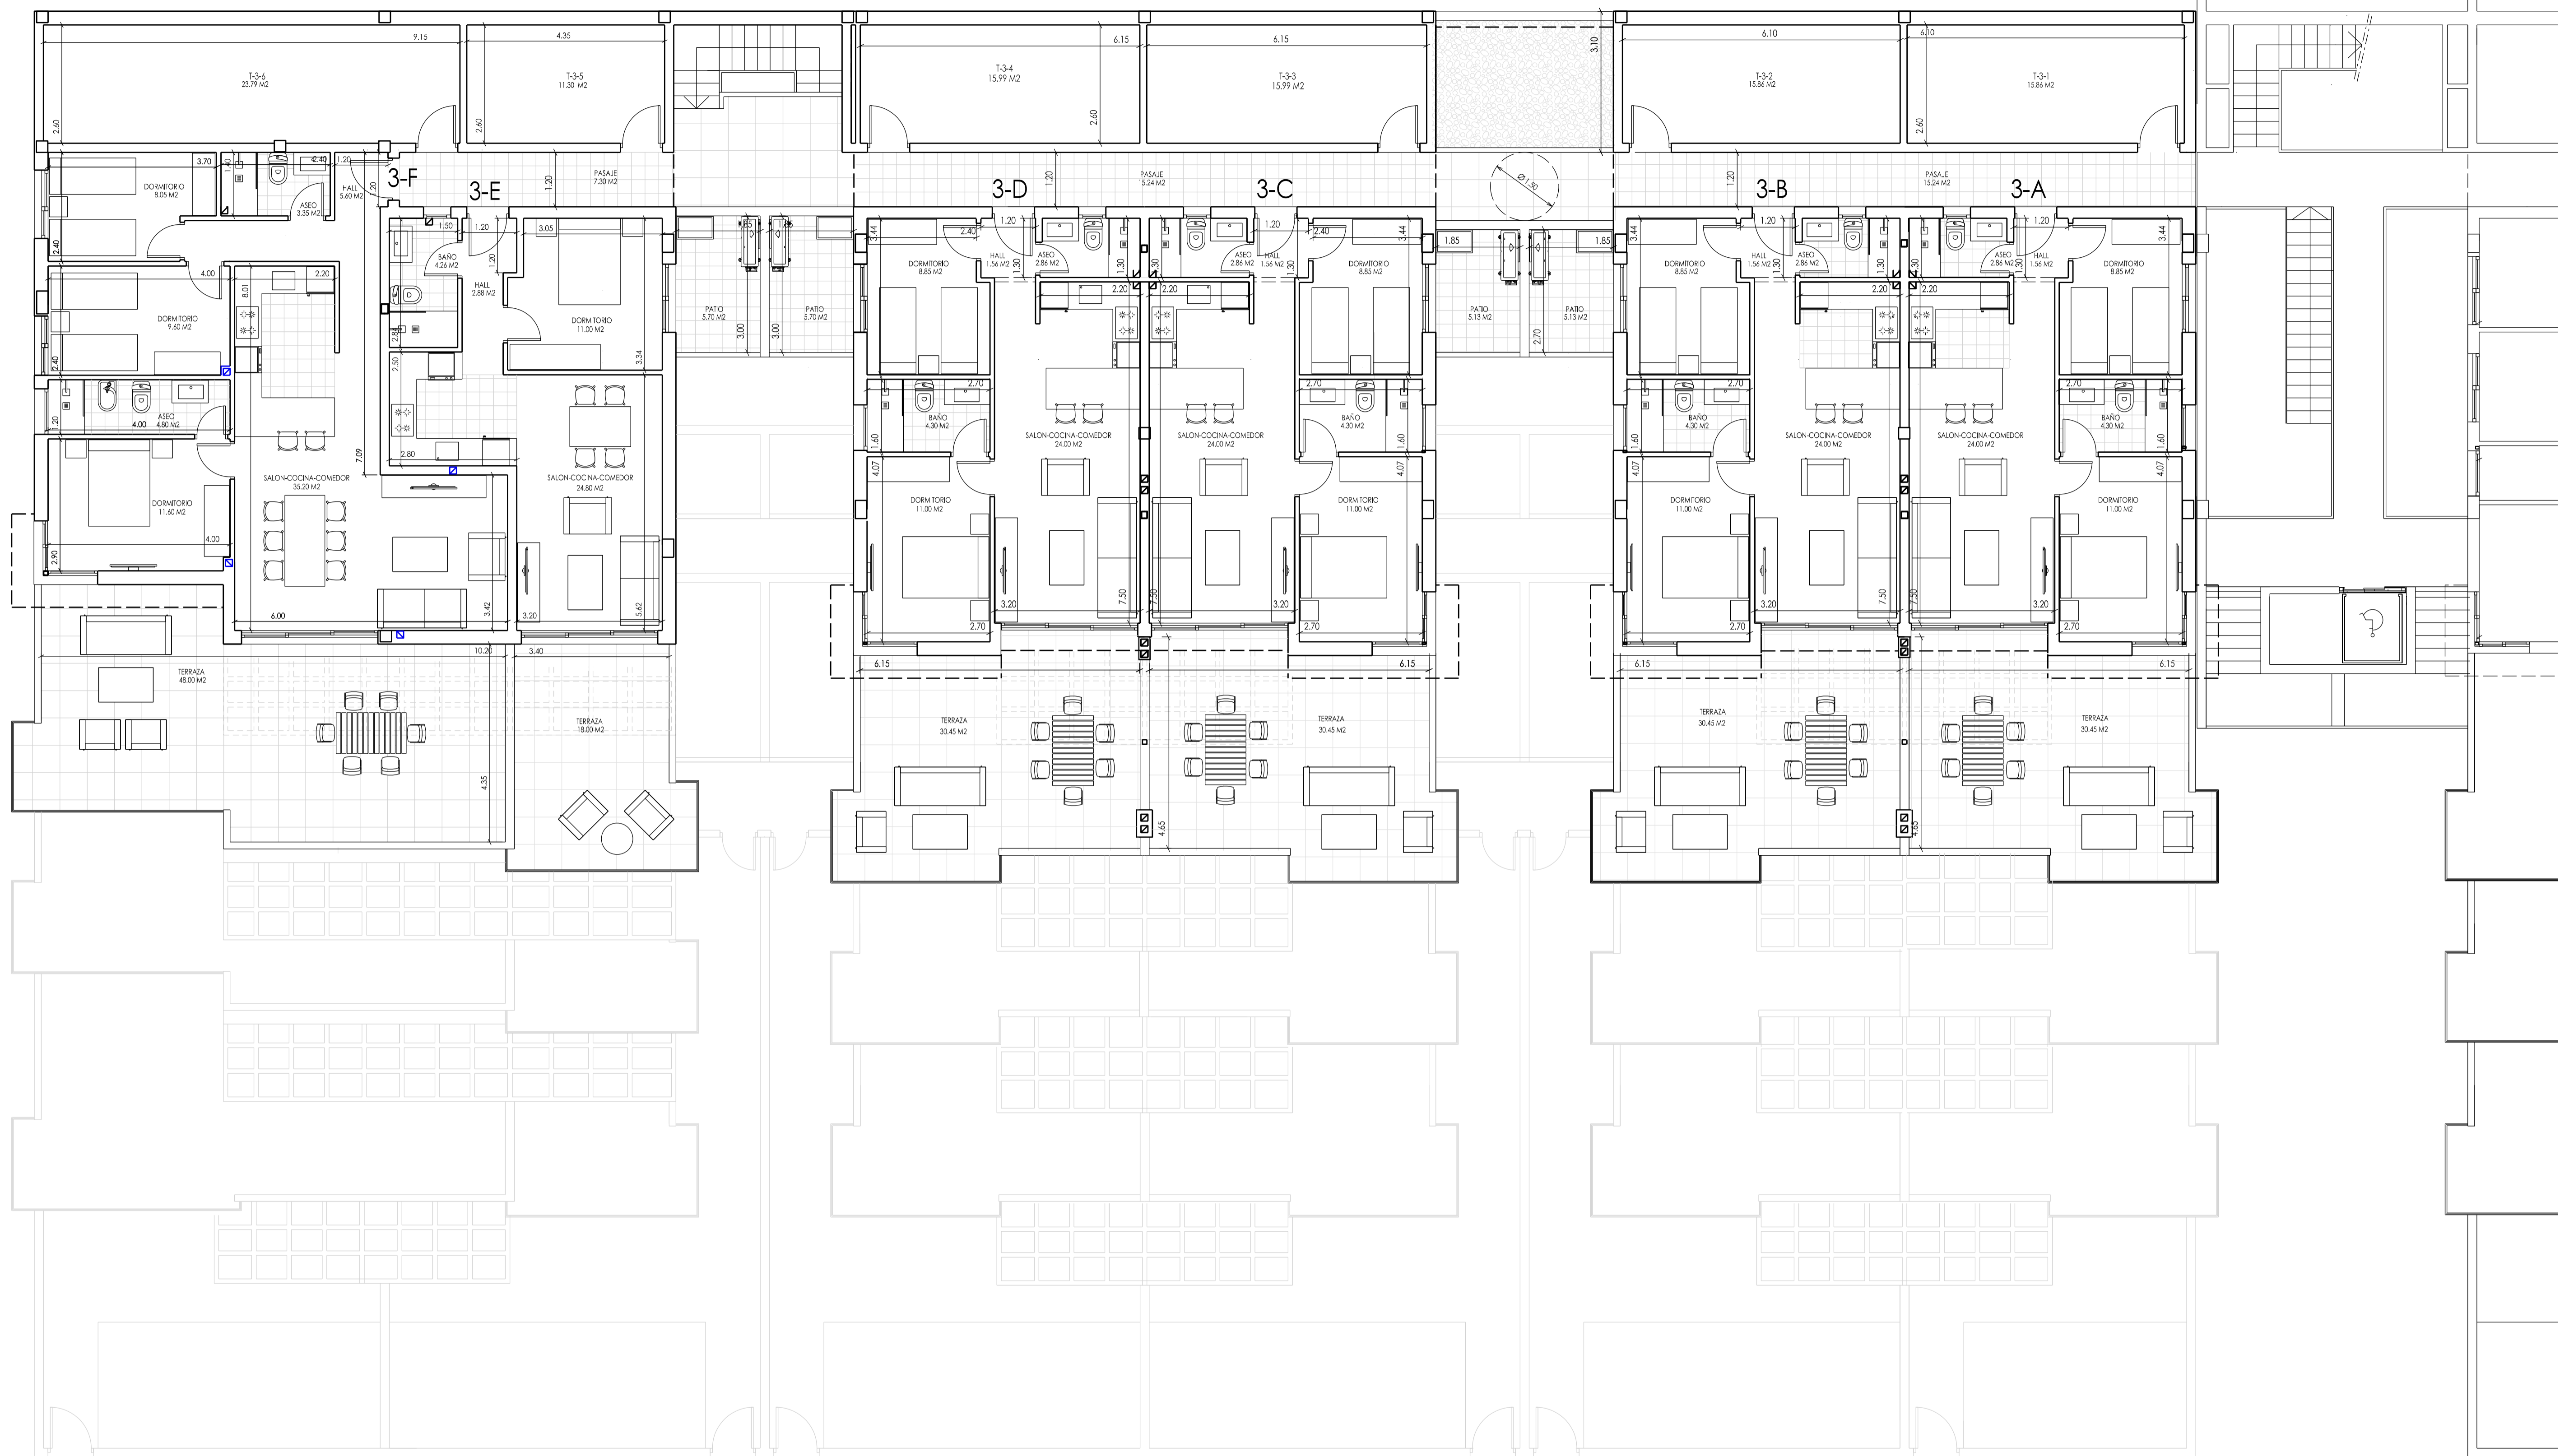


PLANTA TERCERA

PROYECTO BASICO DE GARAJE, TRASTEROS Y 30 VIVIENDAS (FASE 2) EN PARCELA RTP-2 DEL SECTOR RT-1 PLAN PARCIAL "VERA PLAYA" EN VERA (ALMERIA)				PLANO DE: P. TERCERA : DISTRIBUCION, SUP. Y COTAS	
REF:	FECHA	ESCALA	PLANO N	DIBUJADO: BARÓN OBSERVACIONES	
20-20-37	SEP-25	1/75	5	PROYECTO REALIZADO POR:	
PROMOTOR				ESTUDIO ALONSO - CANDAU S.L.P.	
LOAISA DISEÑO Y OBRAS S.L.				ARQUITECTO: RAFAEL ALONSO CONCEILLO AVDA. CHAFARINAS, NTA. PUERTO REY, 04621. VERA (ALMERIA) TEL-FAX: 660 60 10 91 / 950 13 22 19 e-mail: rafael@estudioalac.es	

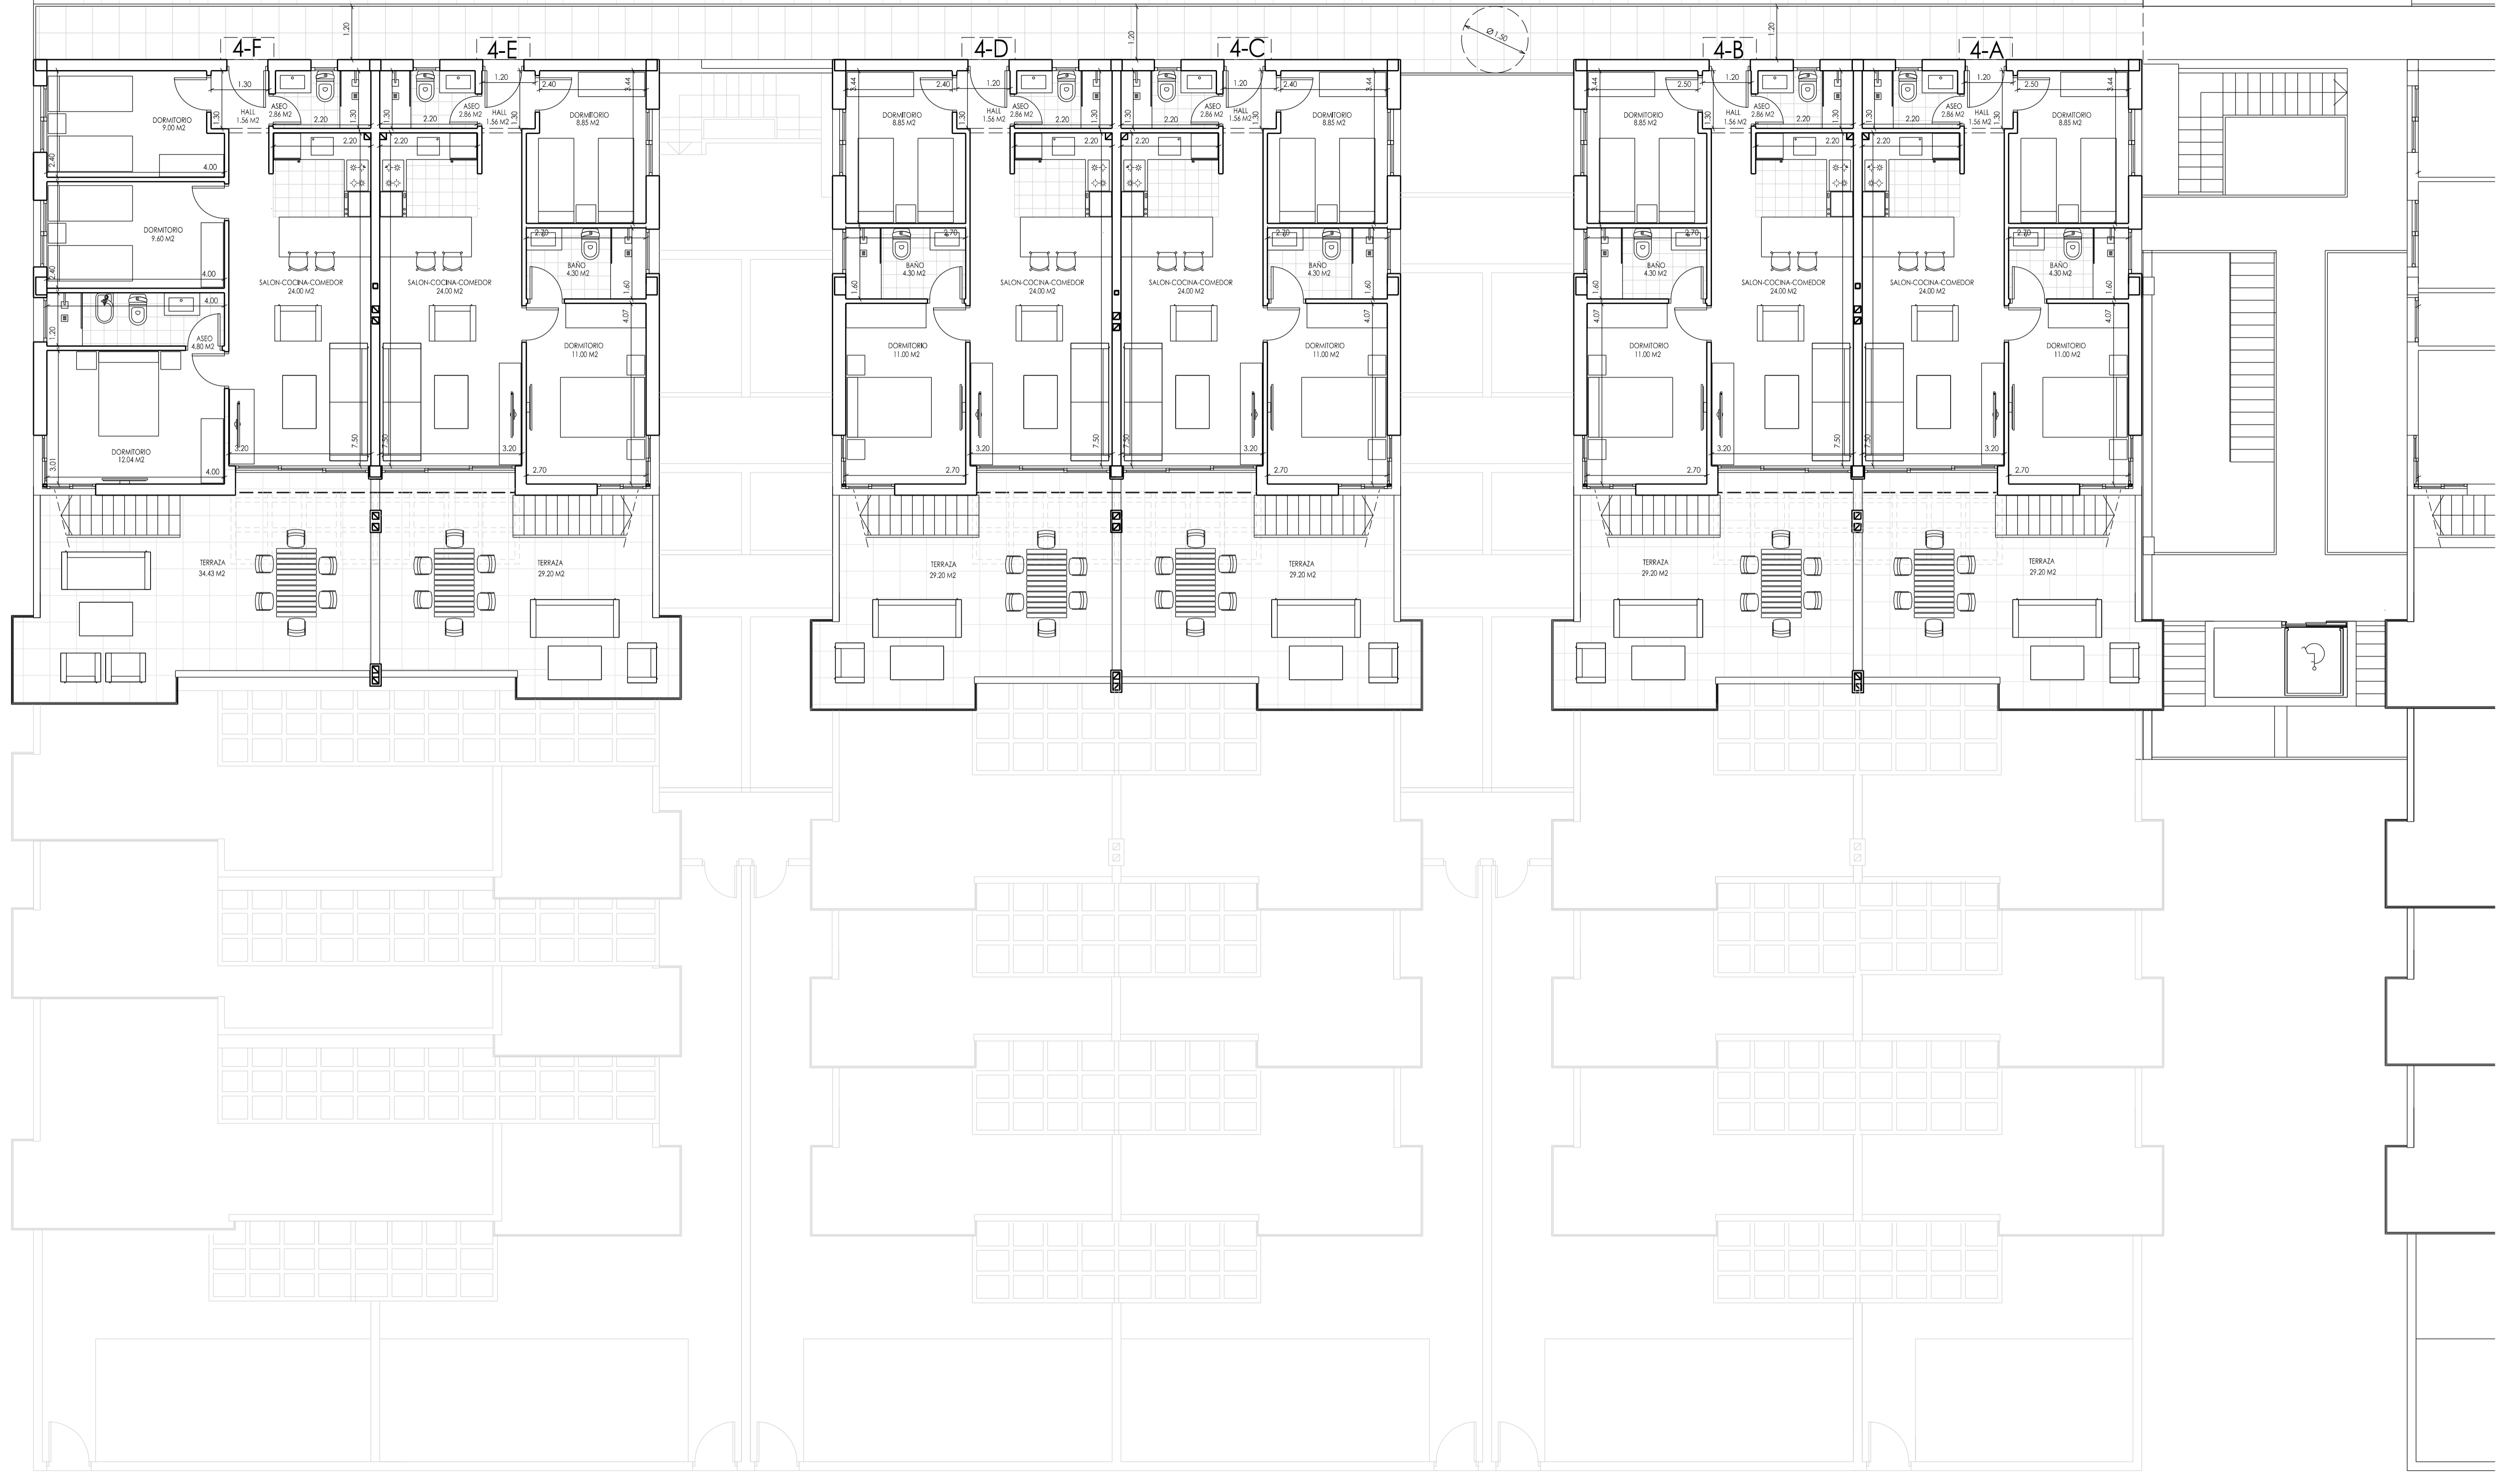

PLANTA CUARTA

PROYECTO BASICO DE GARAJE, TRASTEROS Y 30 VIVIENDAS (FASE 2) EN PARCELA RTP-2 DEL SECTOR RT-1 PLAN PARCIAL "VERA PLAYA" EN VERA (ALMERIA)				PLANO DE: P. CUARTA : DISTRIBUCION, SUP. Y COTAS	
REF: 20-20-37	FECHA SEP-25	ESCALA 1/75	PLANO N 6	DIBUJADO: BARÓN OBSERVACIONES PROYECTO REALIZADO POR:	
PROMOTOR LOAISA DISEÑO Y OBRAS S.L.				ESTUDIO ALONSO - CANDAU S.L.P. ARQUITECTO: RAFAEL ALONSO CONCHILLO AVDA. CHAFARINAS, N.º 1. PUERTO REAL, 04621. VERA (ALMERIA) TEL-FAX: 660 60 10 91 / 950 13 22 19 e-mail: rafael@estudioalac.es	

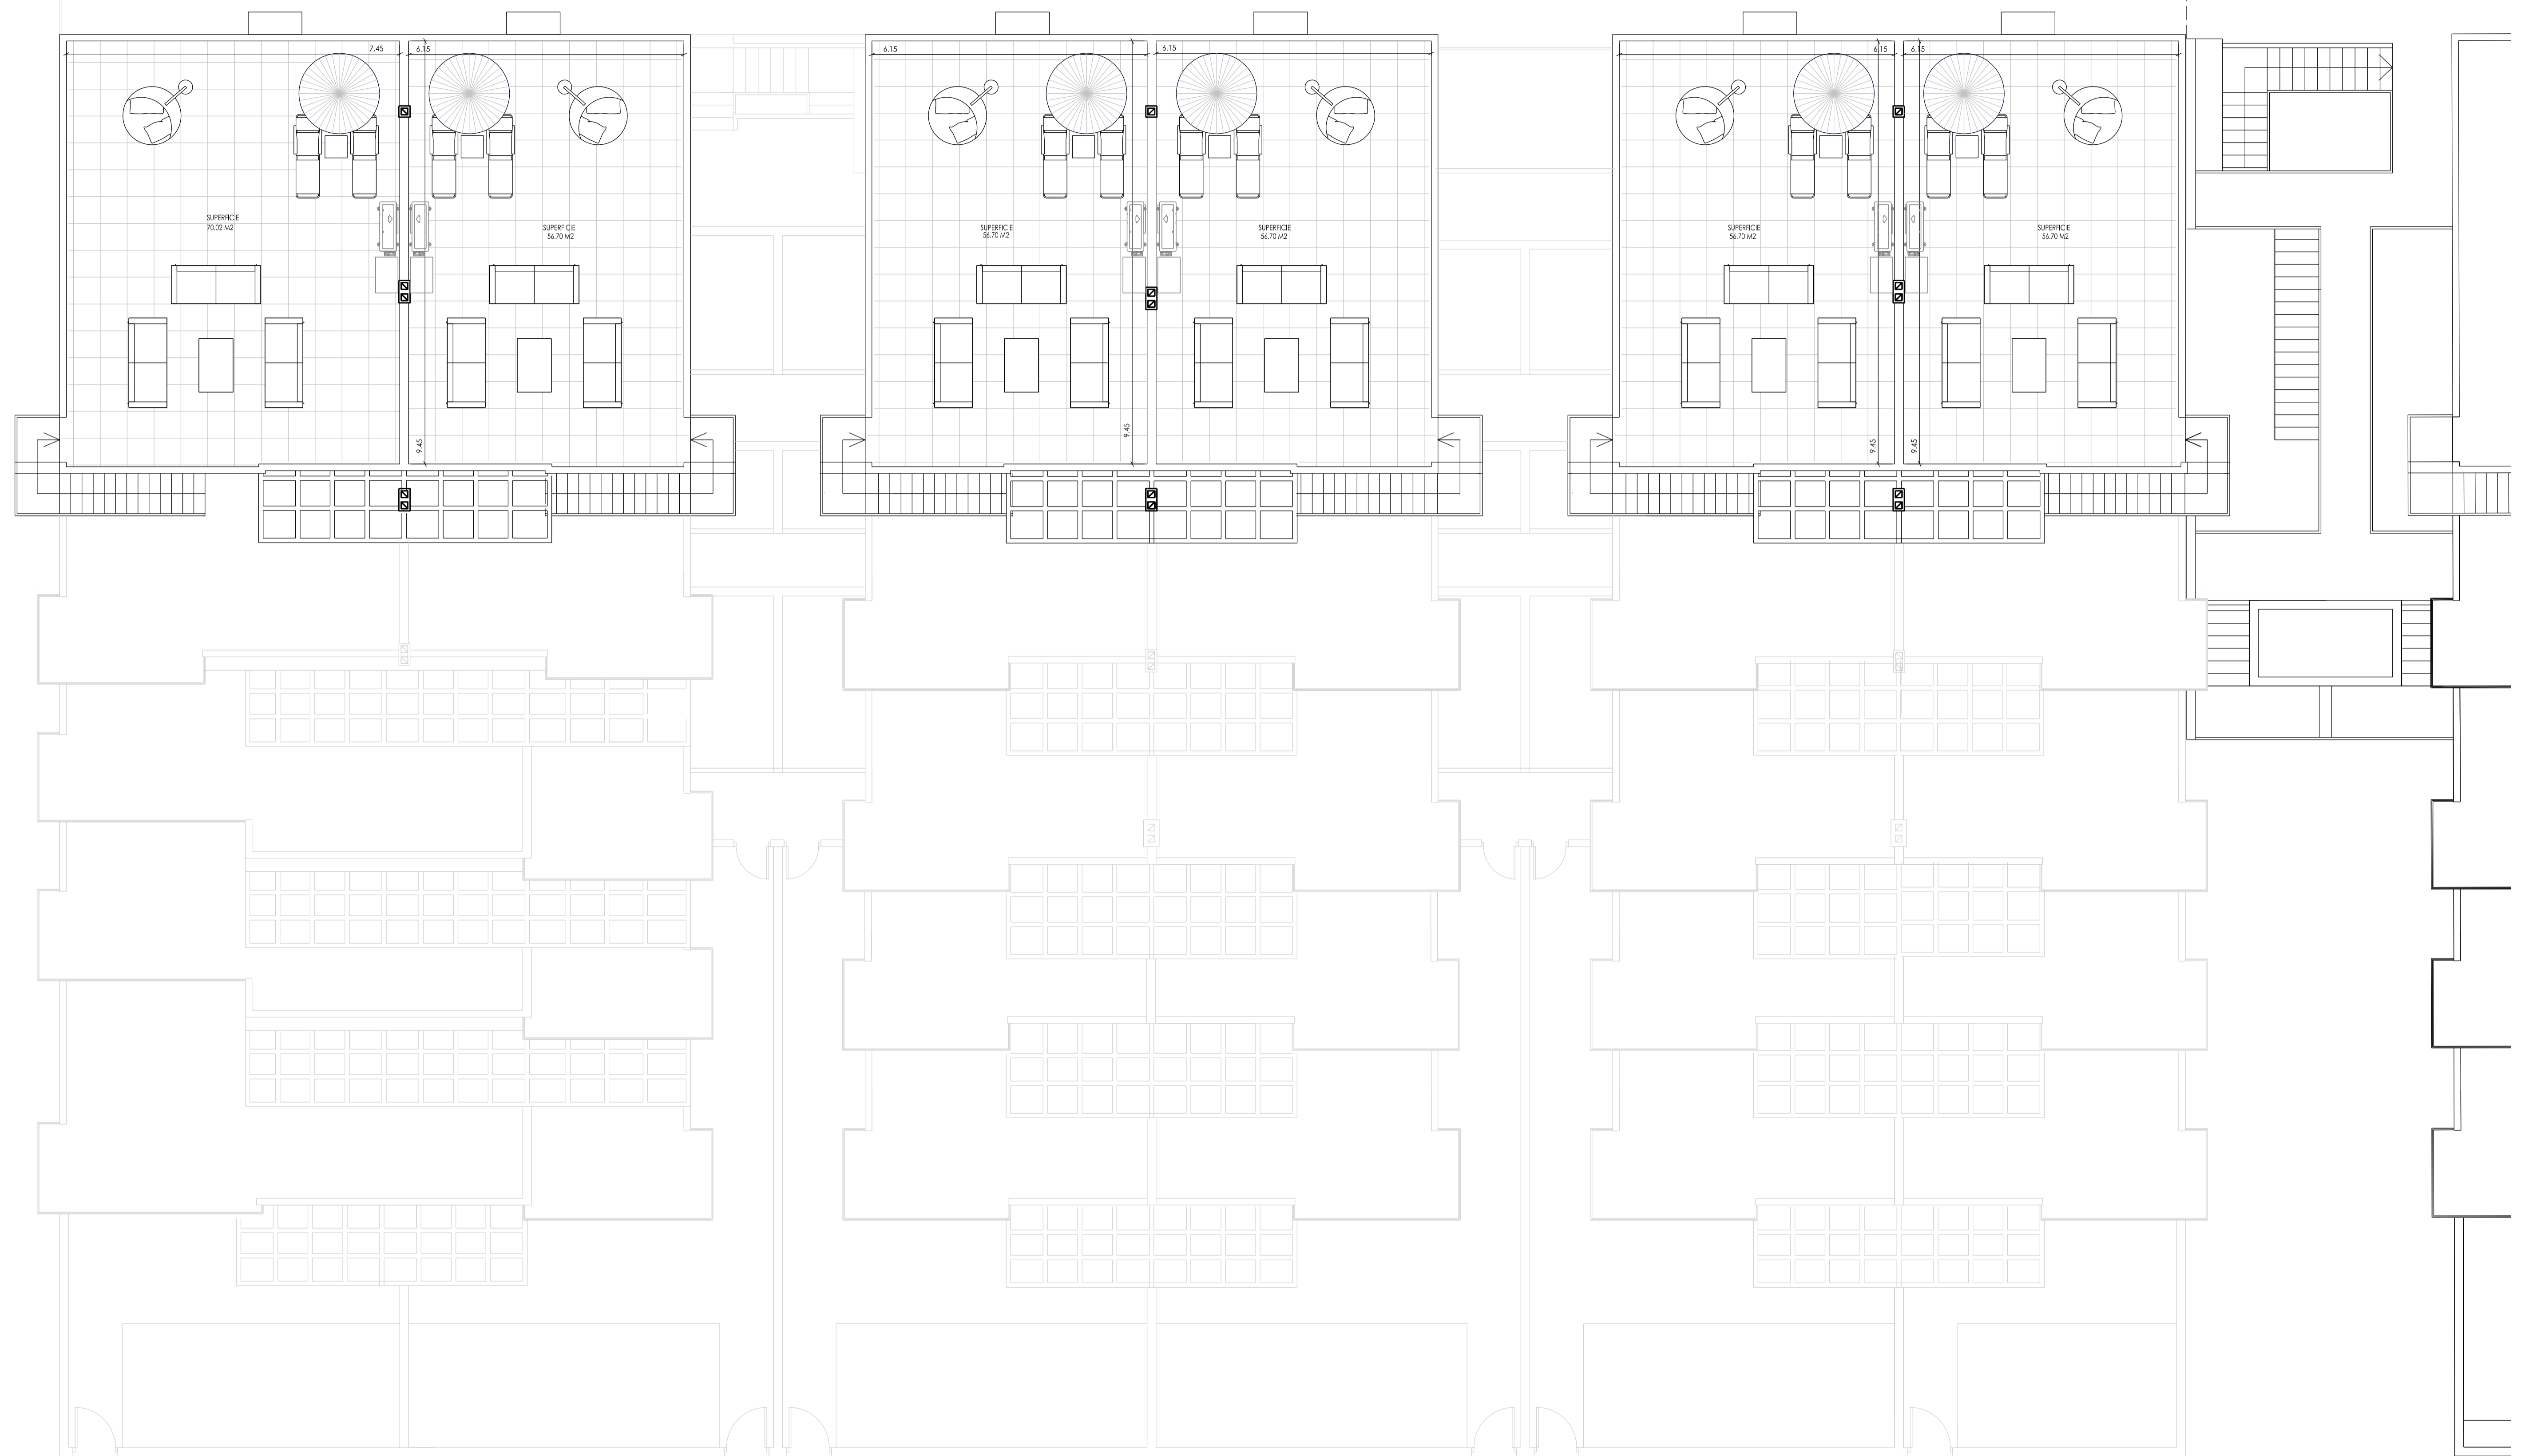

PLANTA CUBIERTA

PROYECTO BASICO DE GARAJE, TRASTEROS Y 30 VIVIENDAS (FASE 2) EN PARCELA RTP-2 DEL SECTOR RT-1 PLAN PARCIAL "VERA PLAYA" EN VERA (ALMERIA)				PLANO DE: PLANTA DE CUBIERTA	
REF:	FECHA	ESCALA	PLANO N	DIBUJADO: BARÓN OBSERVACIONES	
20-20-37	SEP-25	1/75	7	PROYECTO REALIZADO POR:	
PROMOTOR				ESTUDIO ALONSO - CANDAU S.L.P.	
LOAISA DISEÑO Y OBRAS S.L.				ARQUITECTO: RAFAEL ALONSO CÓNCHULO AVDA. CHAFARINAS, N.º 1. PUERTO REAL, 04621. VERA (ALMERIA) TEL-FAX: 660 60 10 91 / 950 13 22 19 e-mail: rafael@estudioaac.es	