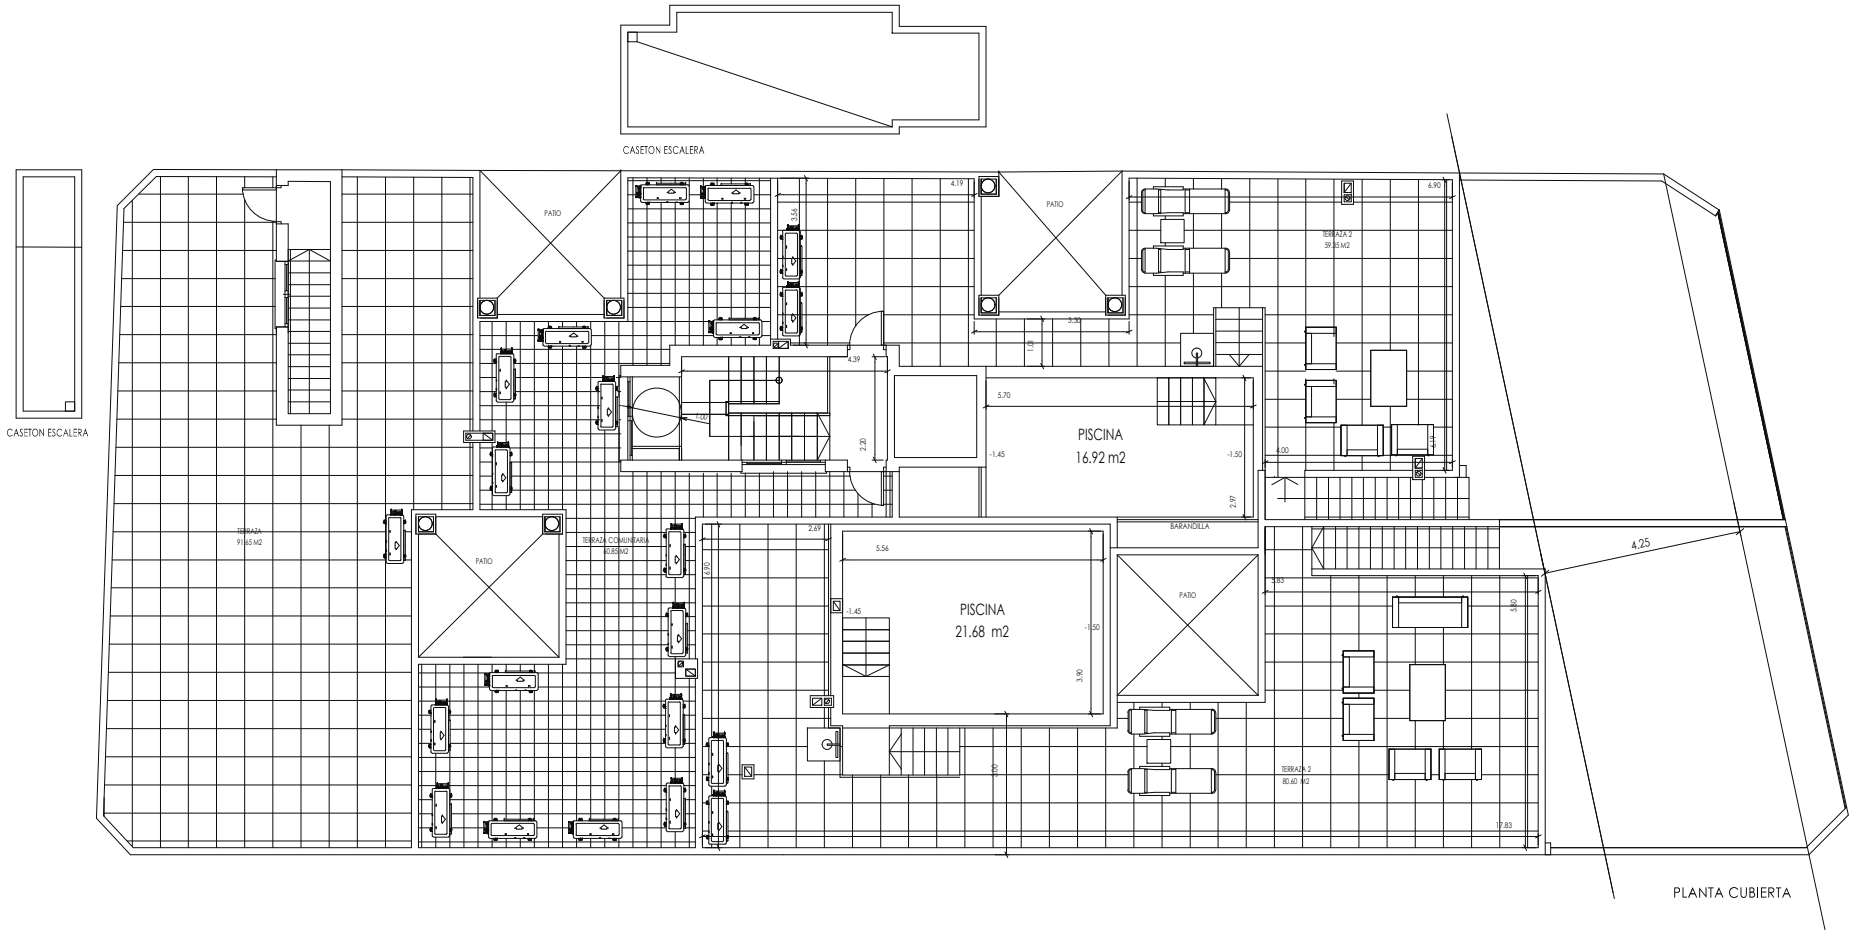

PLANTA CUBIERTA