


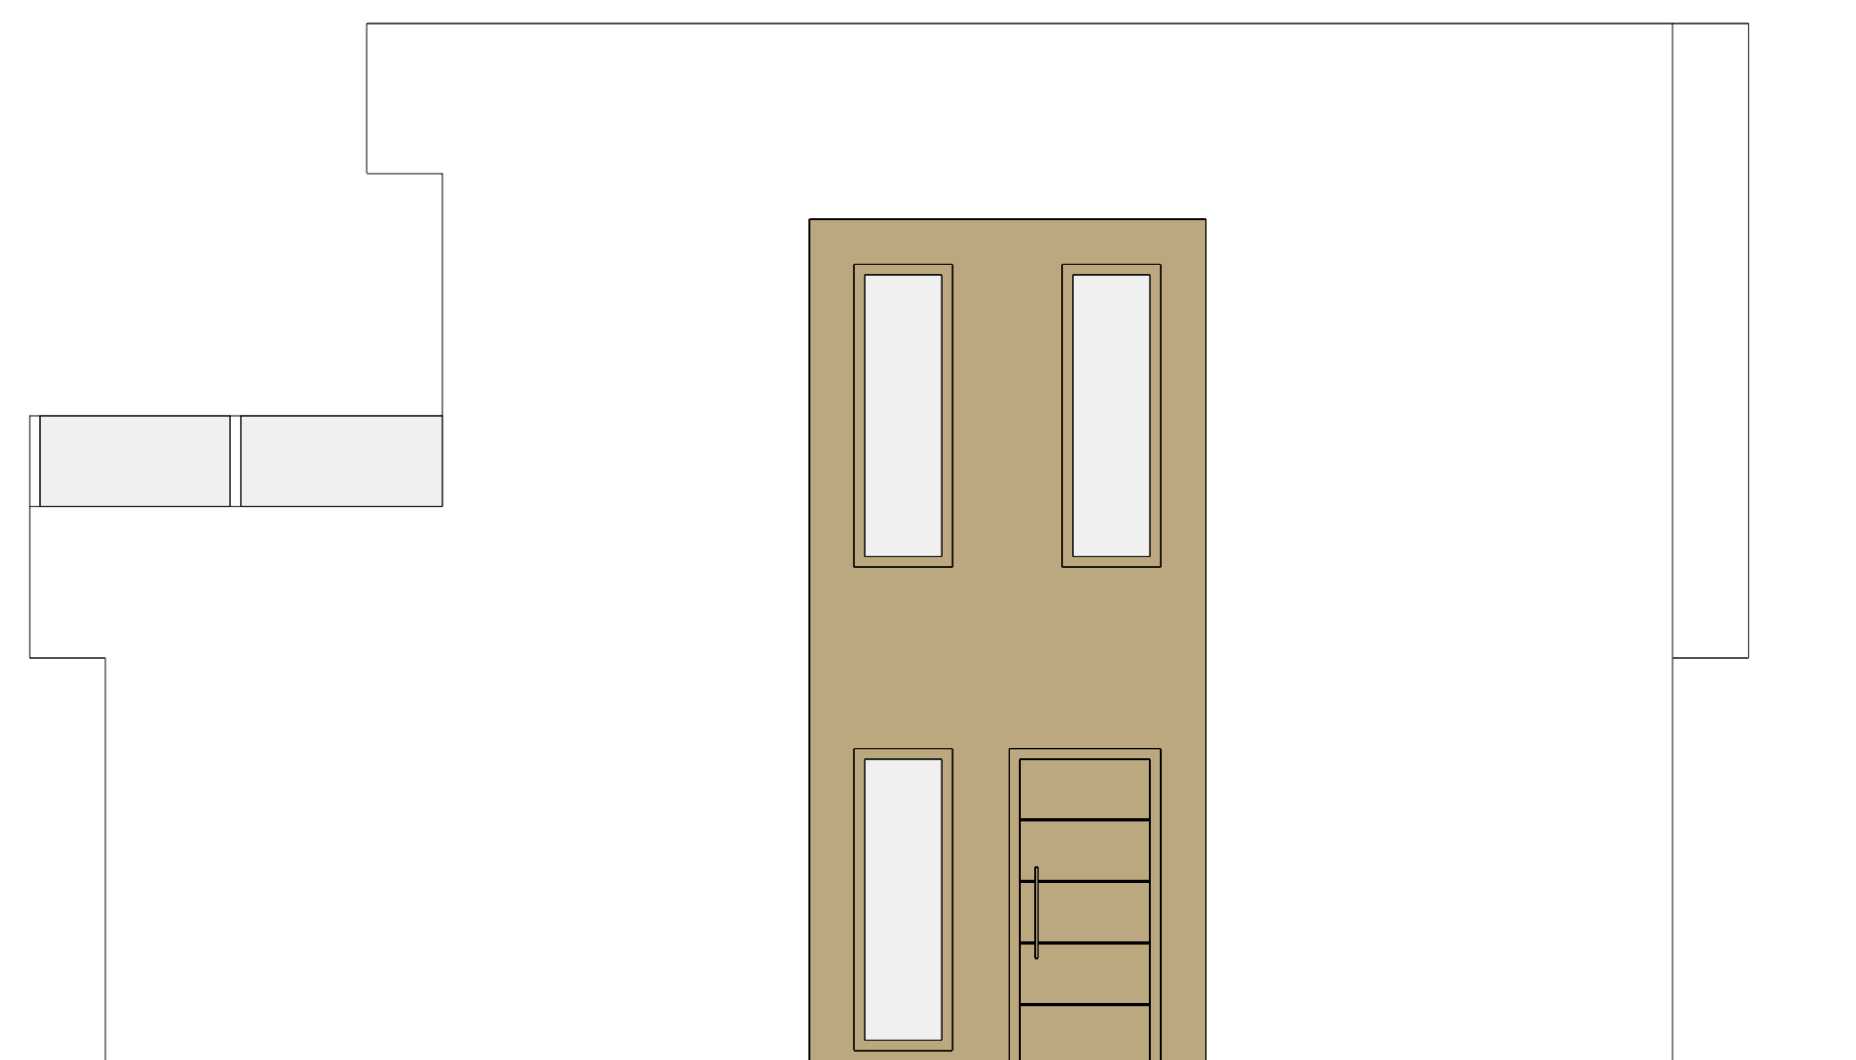


ALZADO PRINCIPAL



ALZADO DERECHO



ALZADO POSTERIOR

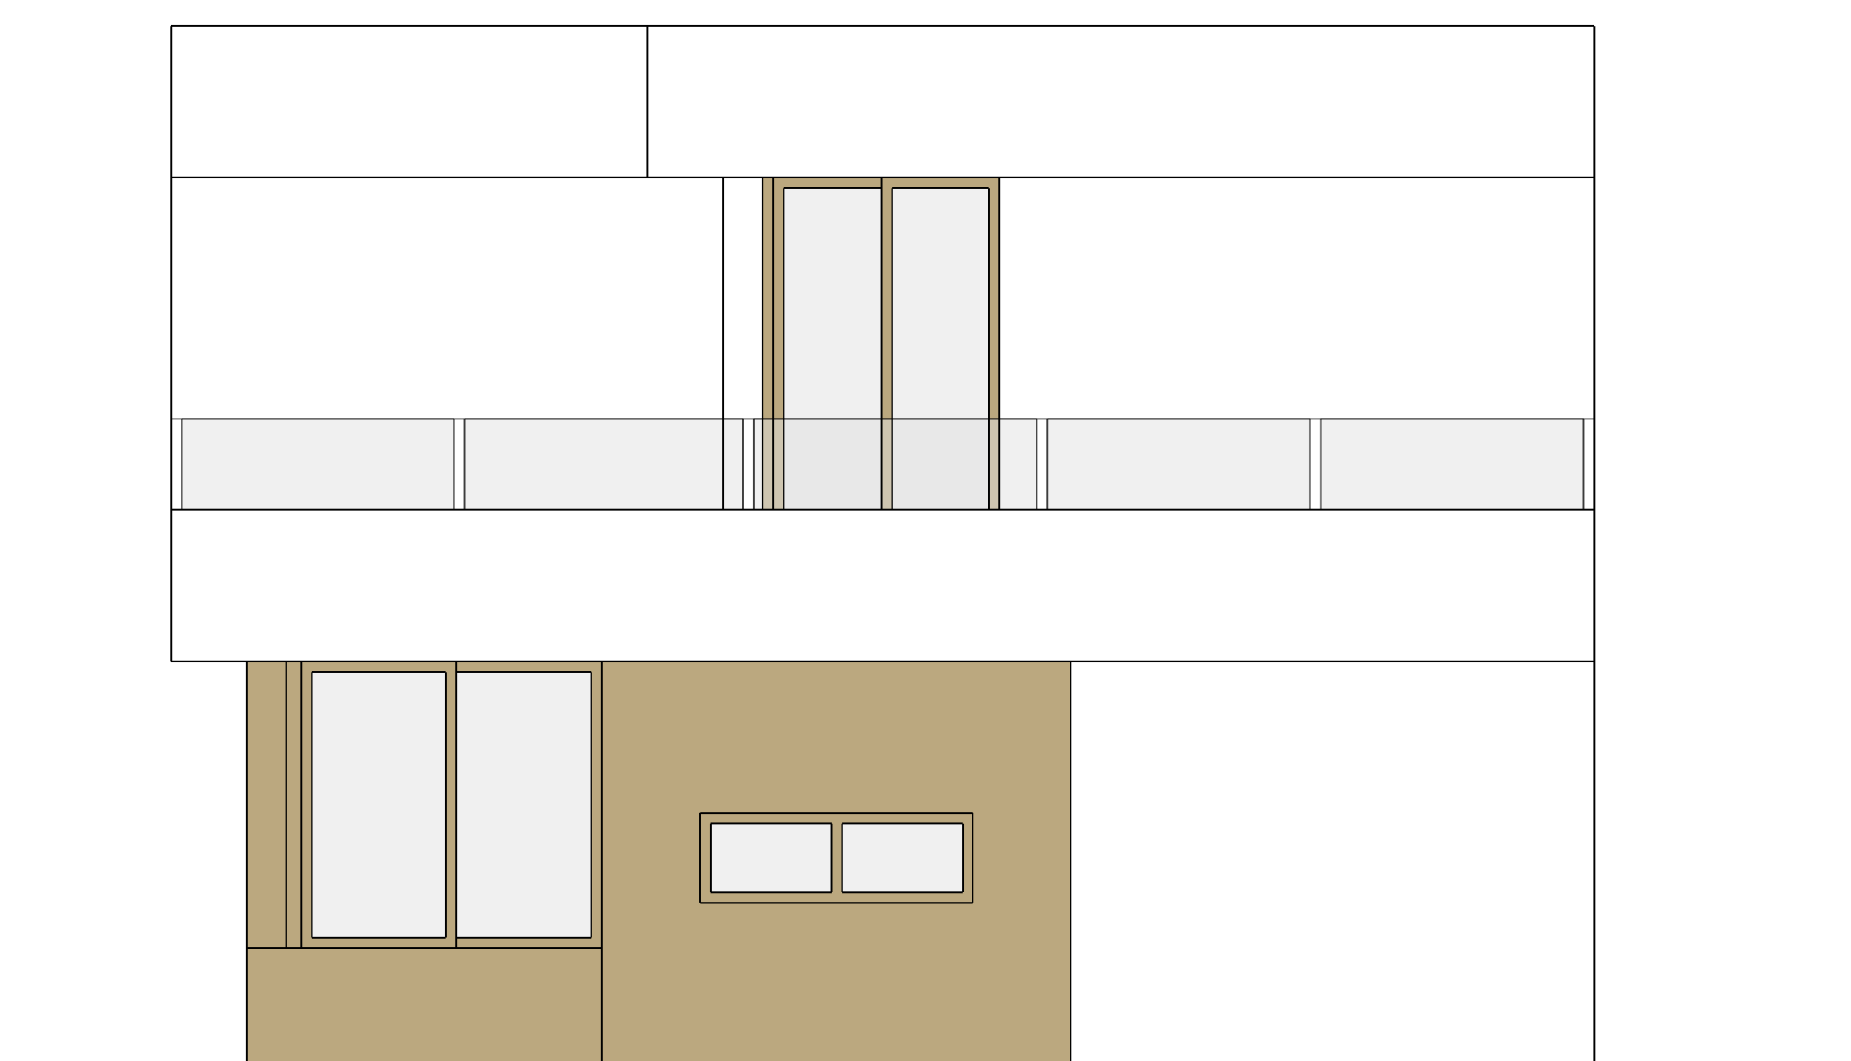

ALZADO IZQUIERDO

VIVIENDA TIPO B- 2

PARCELA R12-13 , "HUERTA NUEVA"

ESTUDIO DE ARQUITECTURA ALONSO - CANDAU S. L .P.

ARQUITECTO : RAFAEL ALONSO CONCHILLO
DIBUJADO: BARON

AVENIDA CHAFARINAS N-16 (PUERTO REY) TELF: 950 13 22 19 / 660 60 10 91 e-mail : rafael@estudioac.es

REF: 21- 27