
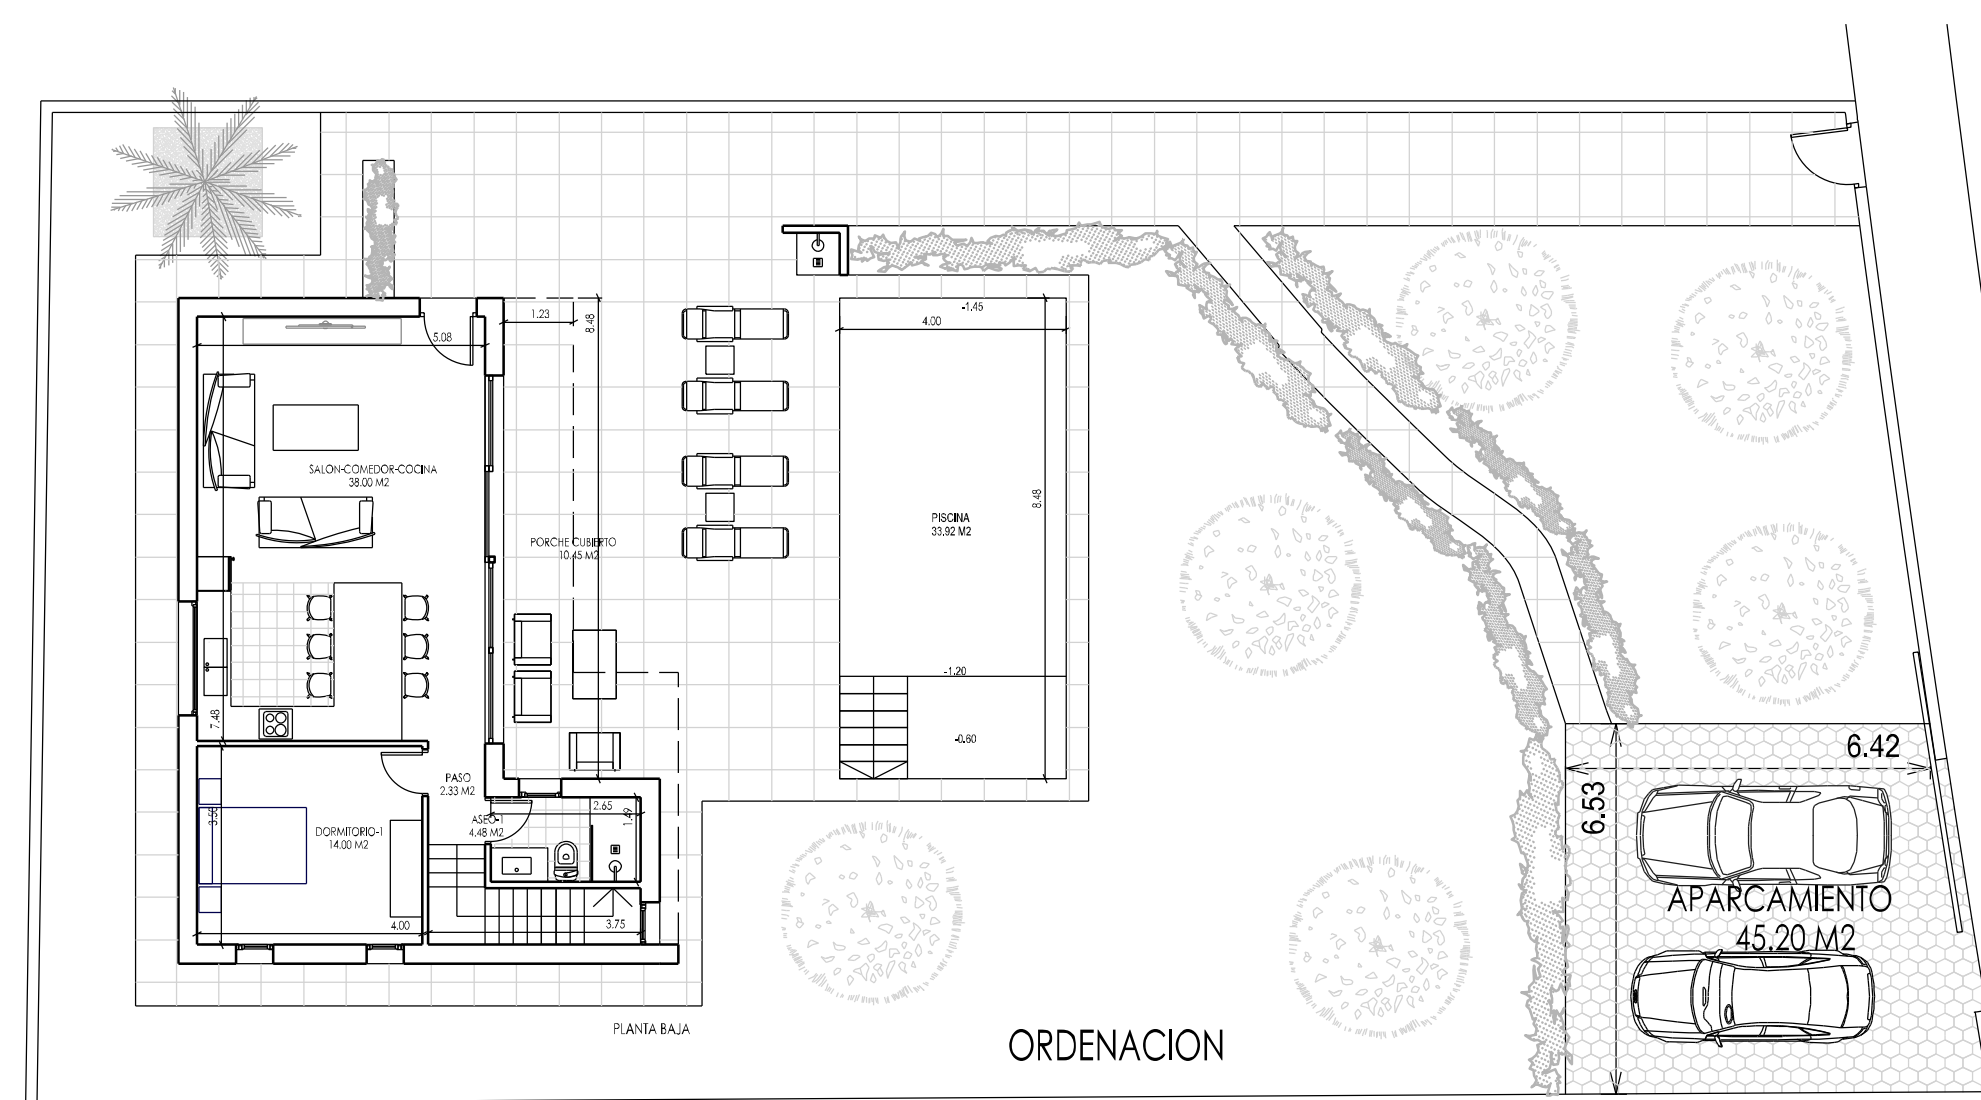
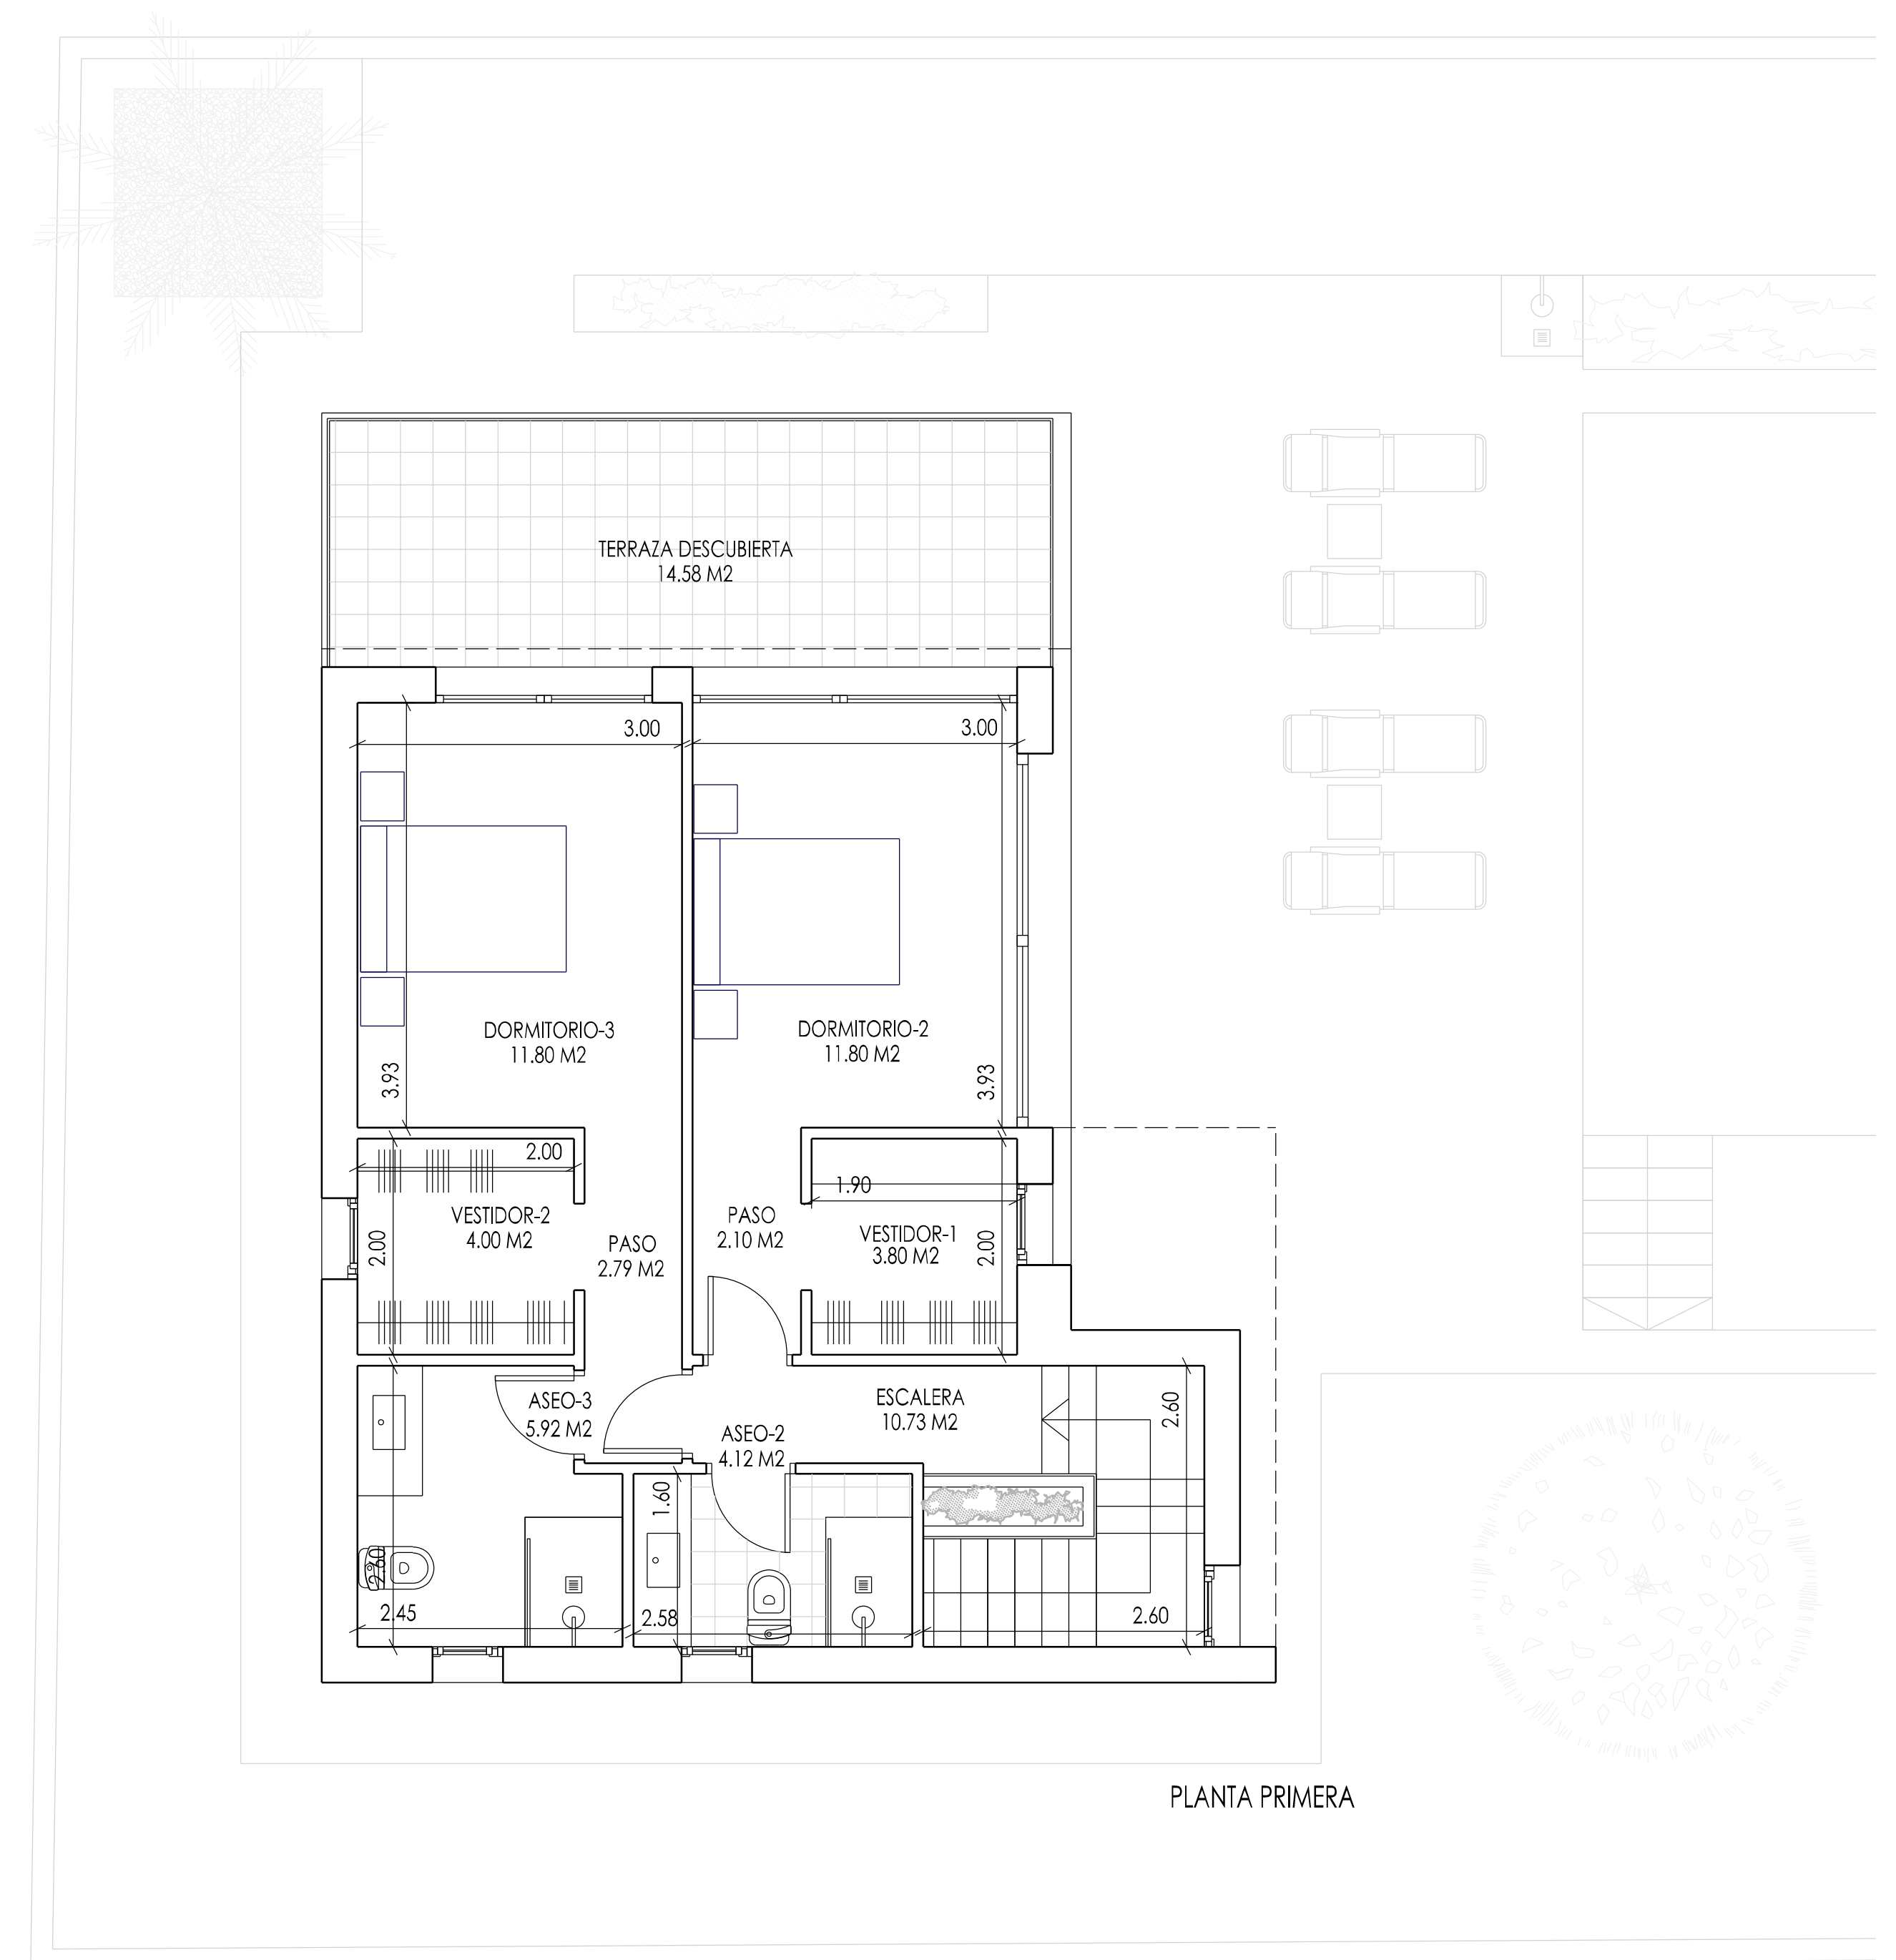


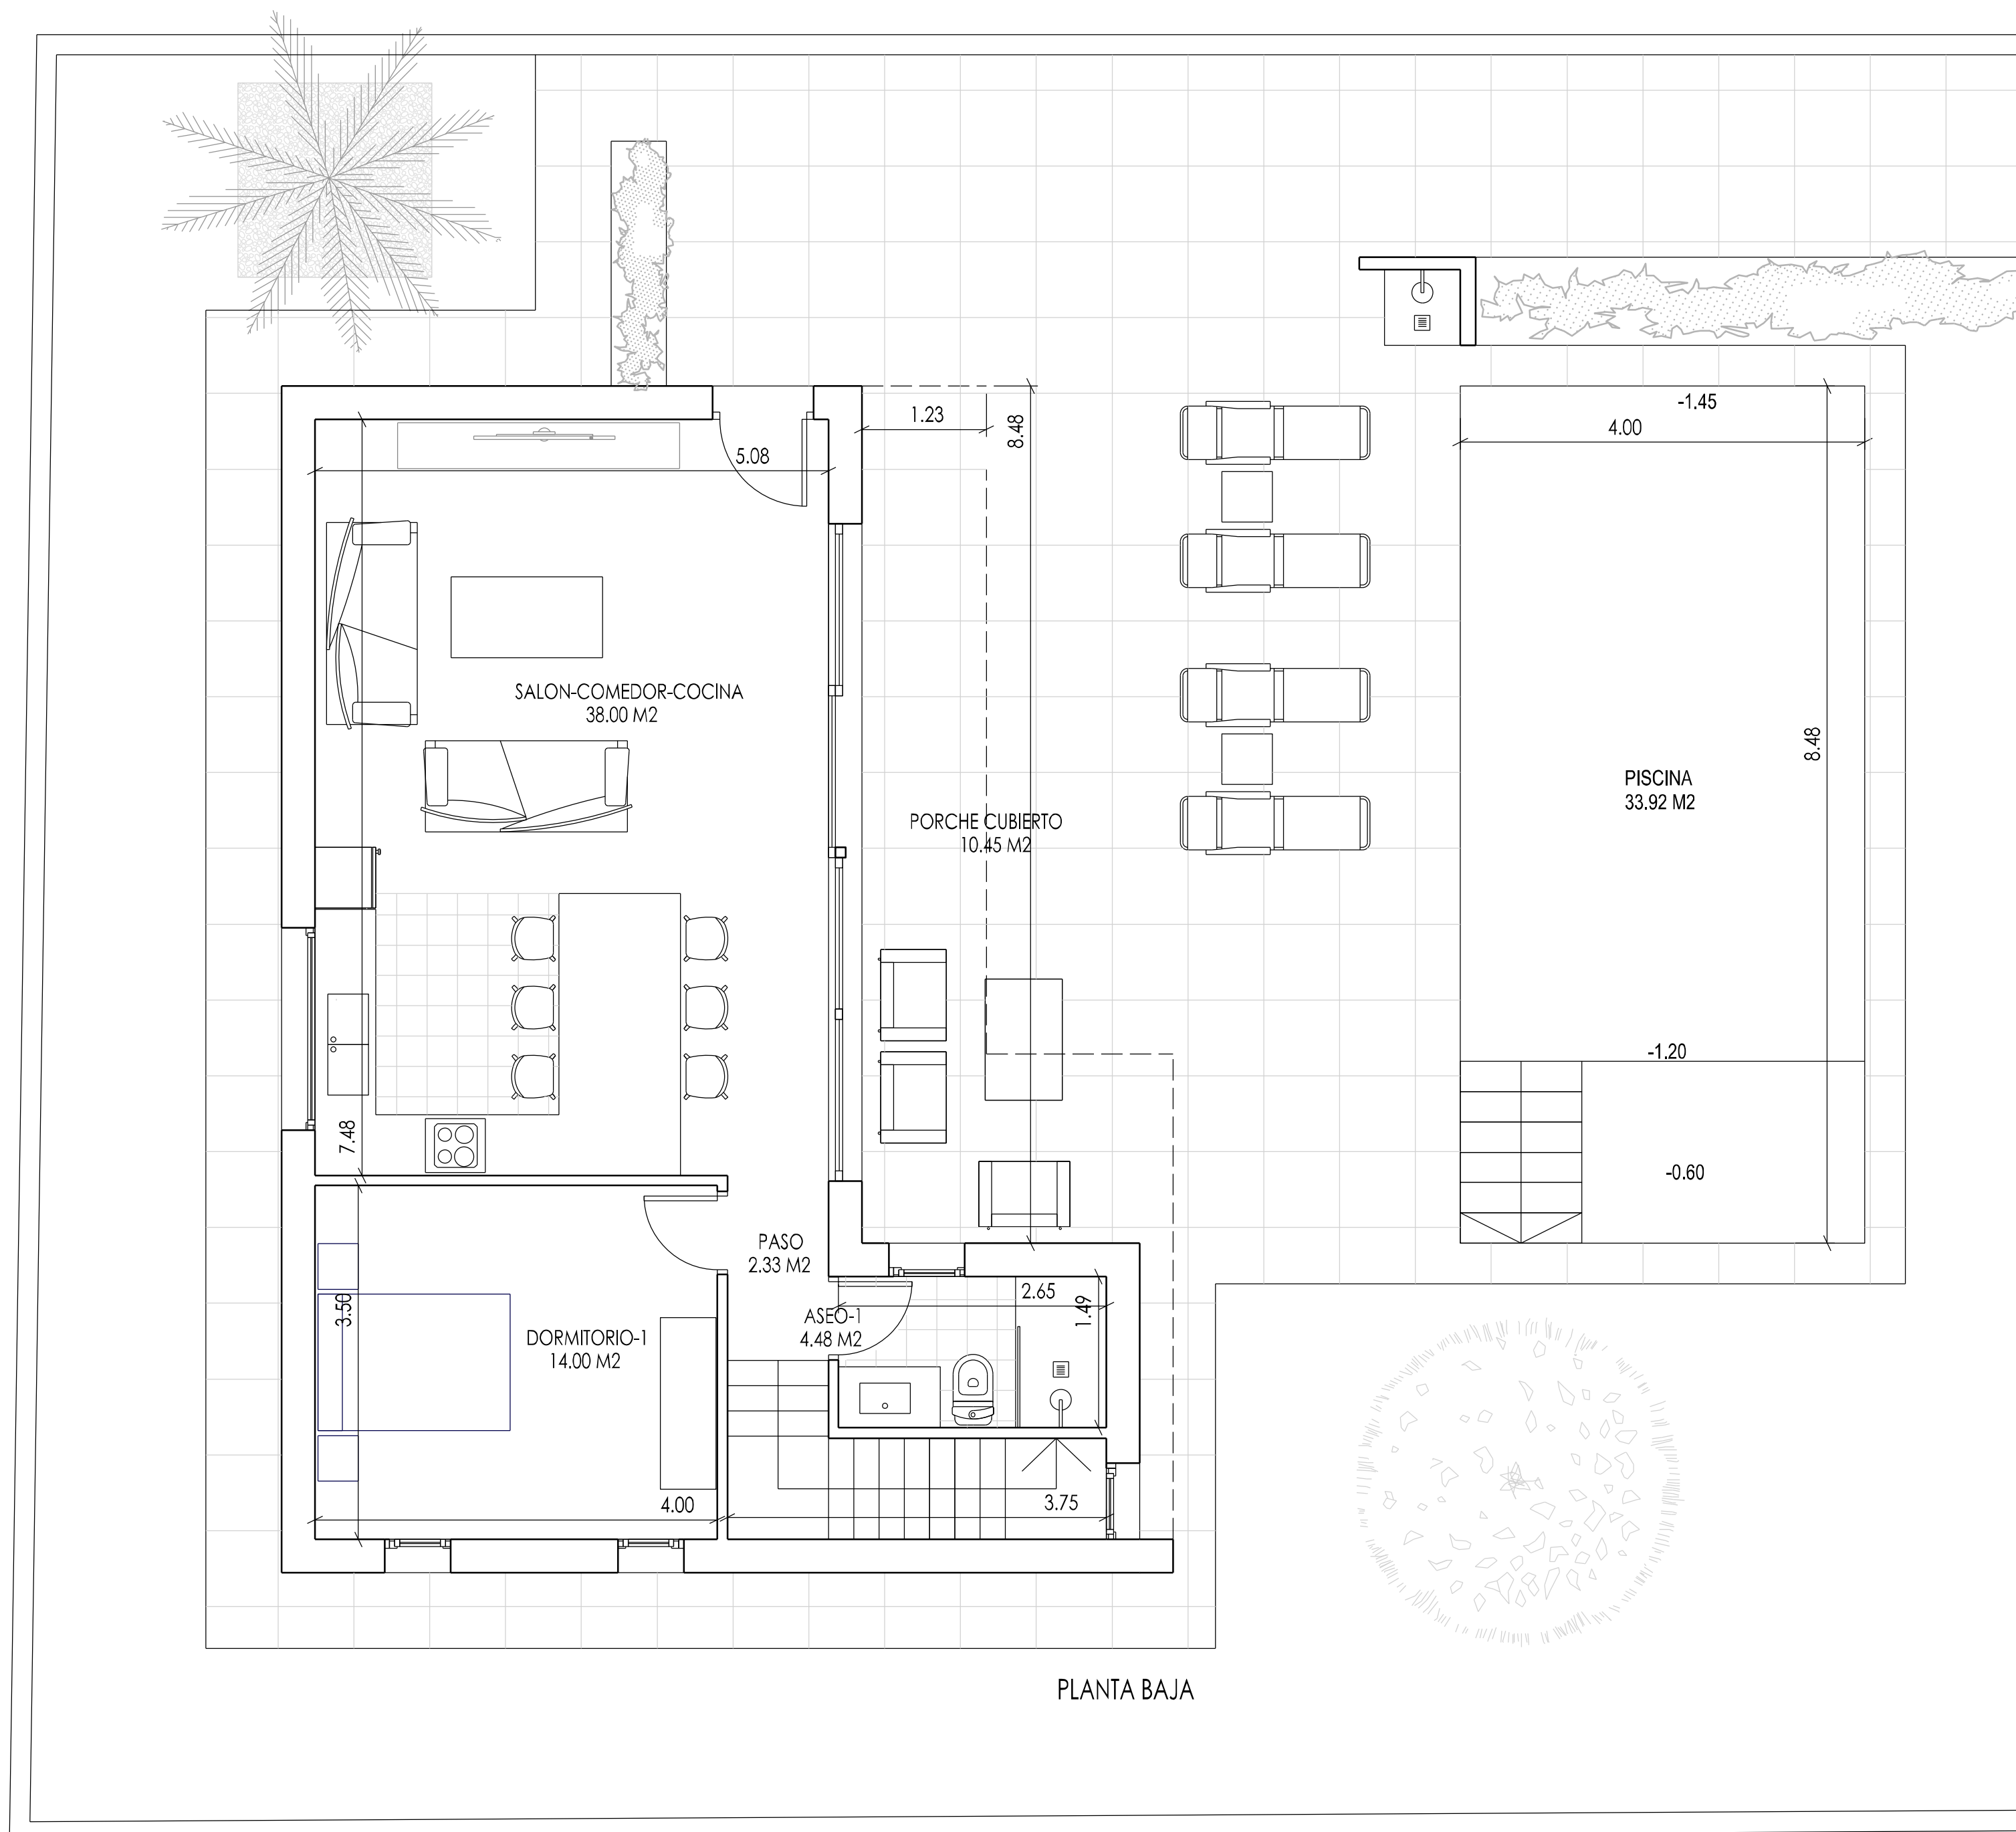

PARCELA: 600.00 M2
SUP. CONSTRUIDA= 150.00 M2

VIVIENDA TIPO B-4
PARCELA 29 EDP RU - 4-9.1 , "LAS SALINAS"
ESTUDIO DE ARQUITECTURA ALONSO - CANDAU S. L. P.

ARQUITECTO : RAFAEL ALONSO CONCHILLO
DIBUJADO: BARON
AVENIDA CHAFARINAS N-16 (PUERTO REY) TELF: 950 13 22 19 / 660 60 10 91 e-mail : rafael@estudioac.es
REF: 21- 27