



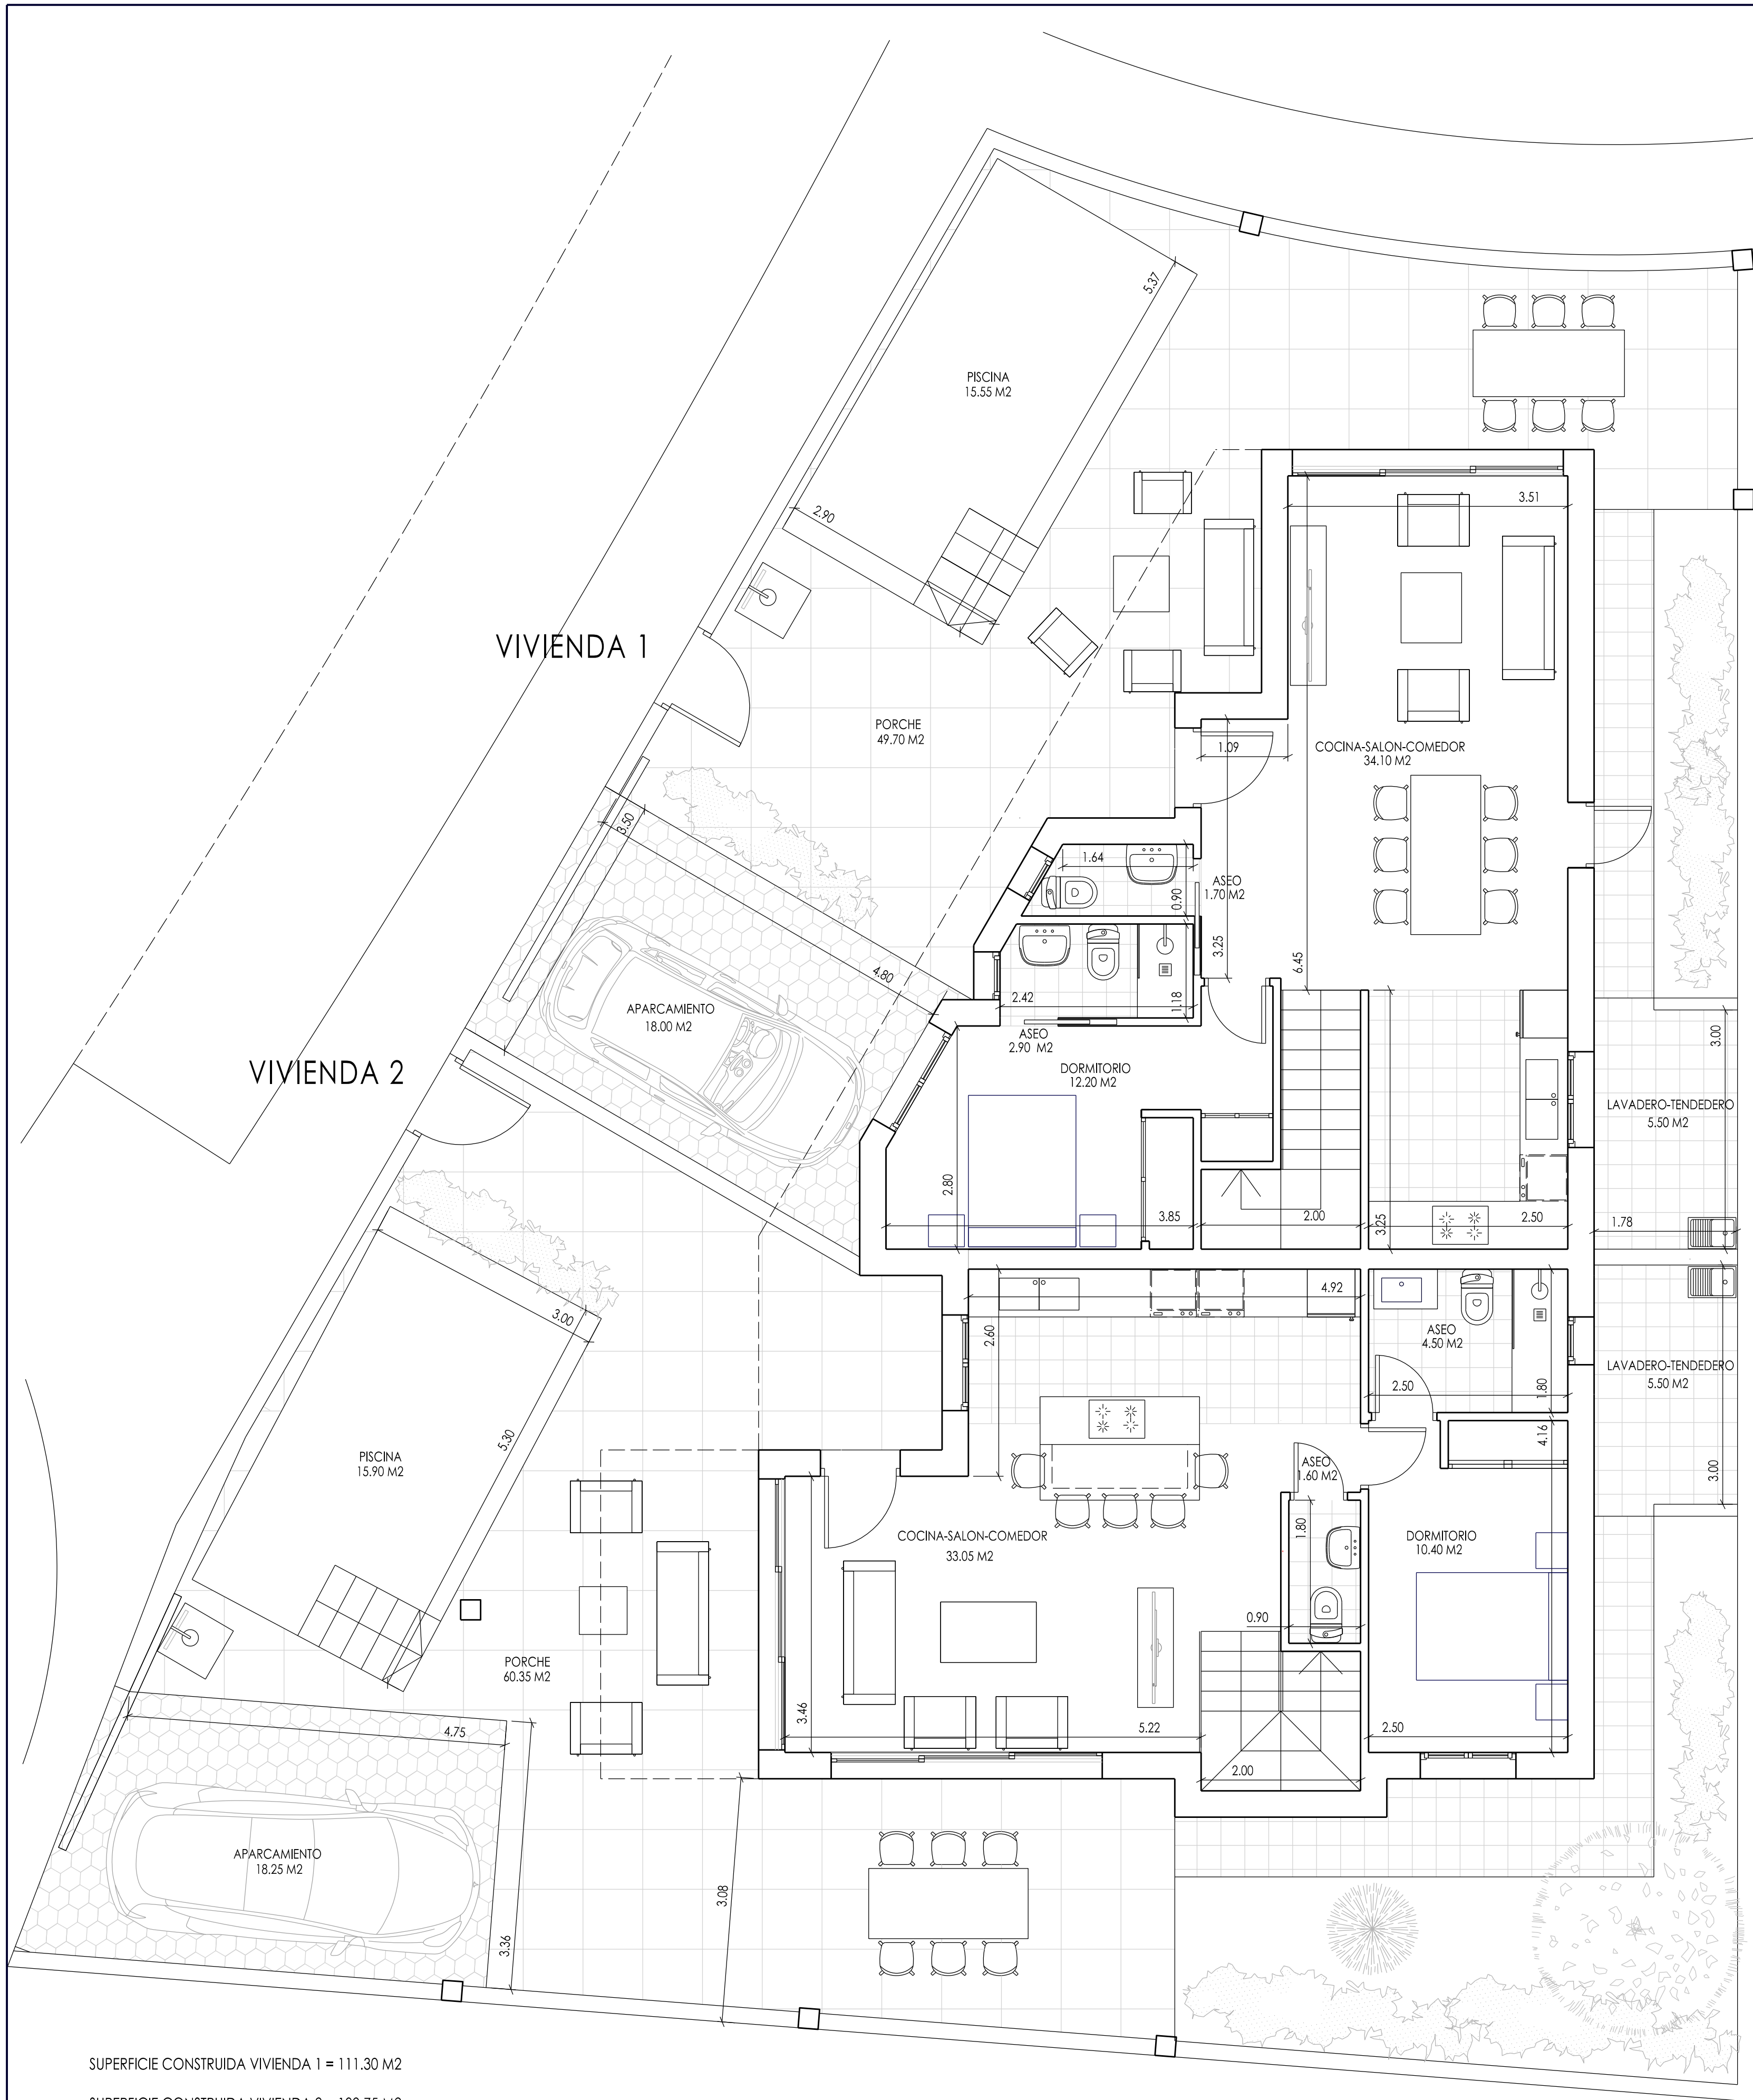

SUPERFICIE CONSTRUIDA VIVIENDA 1 = 111.30 M2

SUPERFICIE CONSTRUIDA VIVIENDA 2 = 109.75 M2

PLANTA BAJA

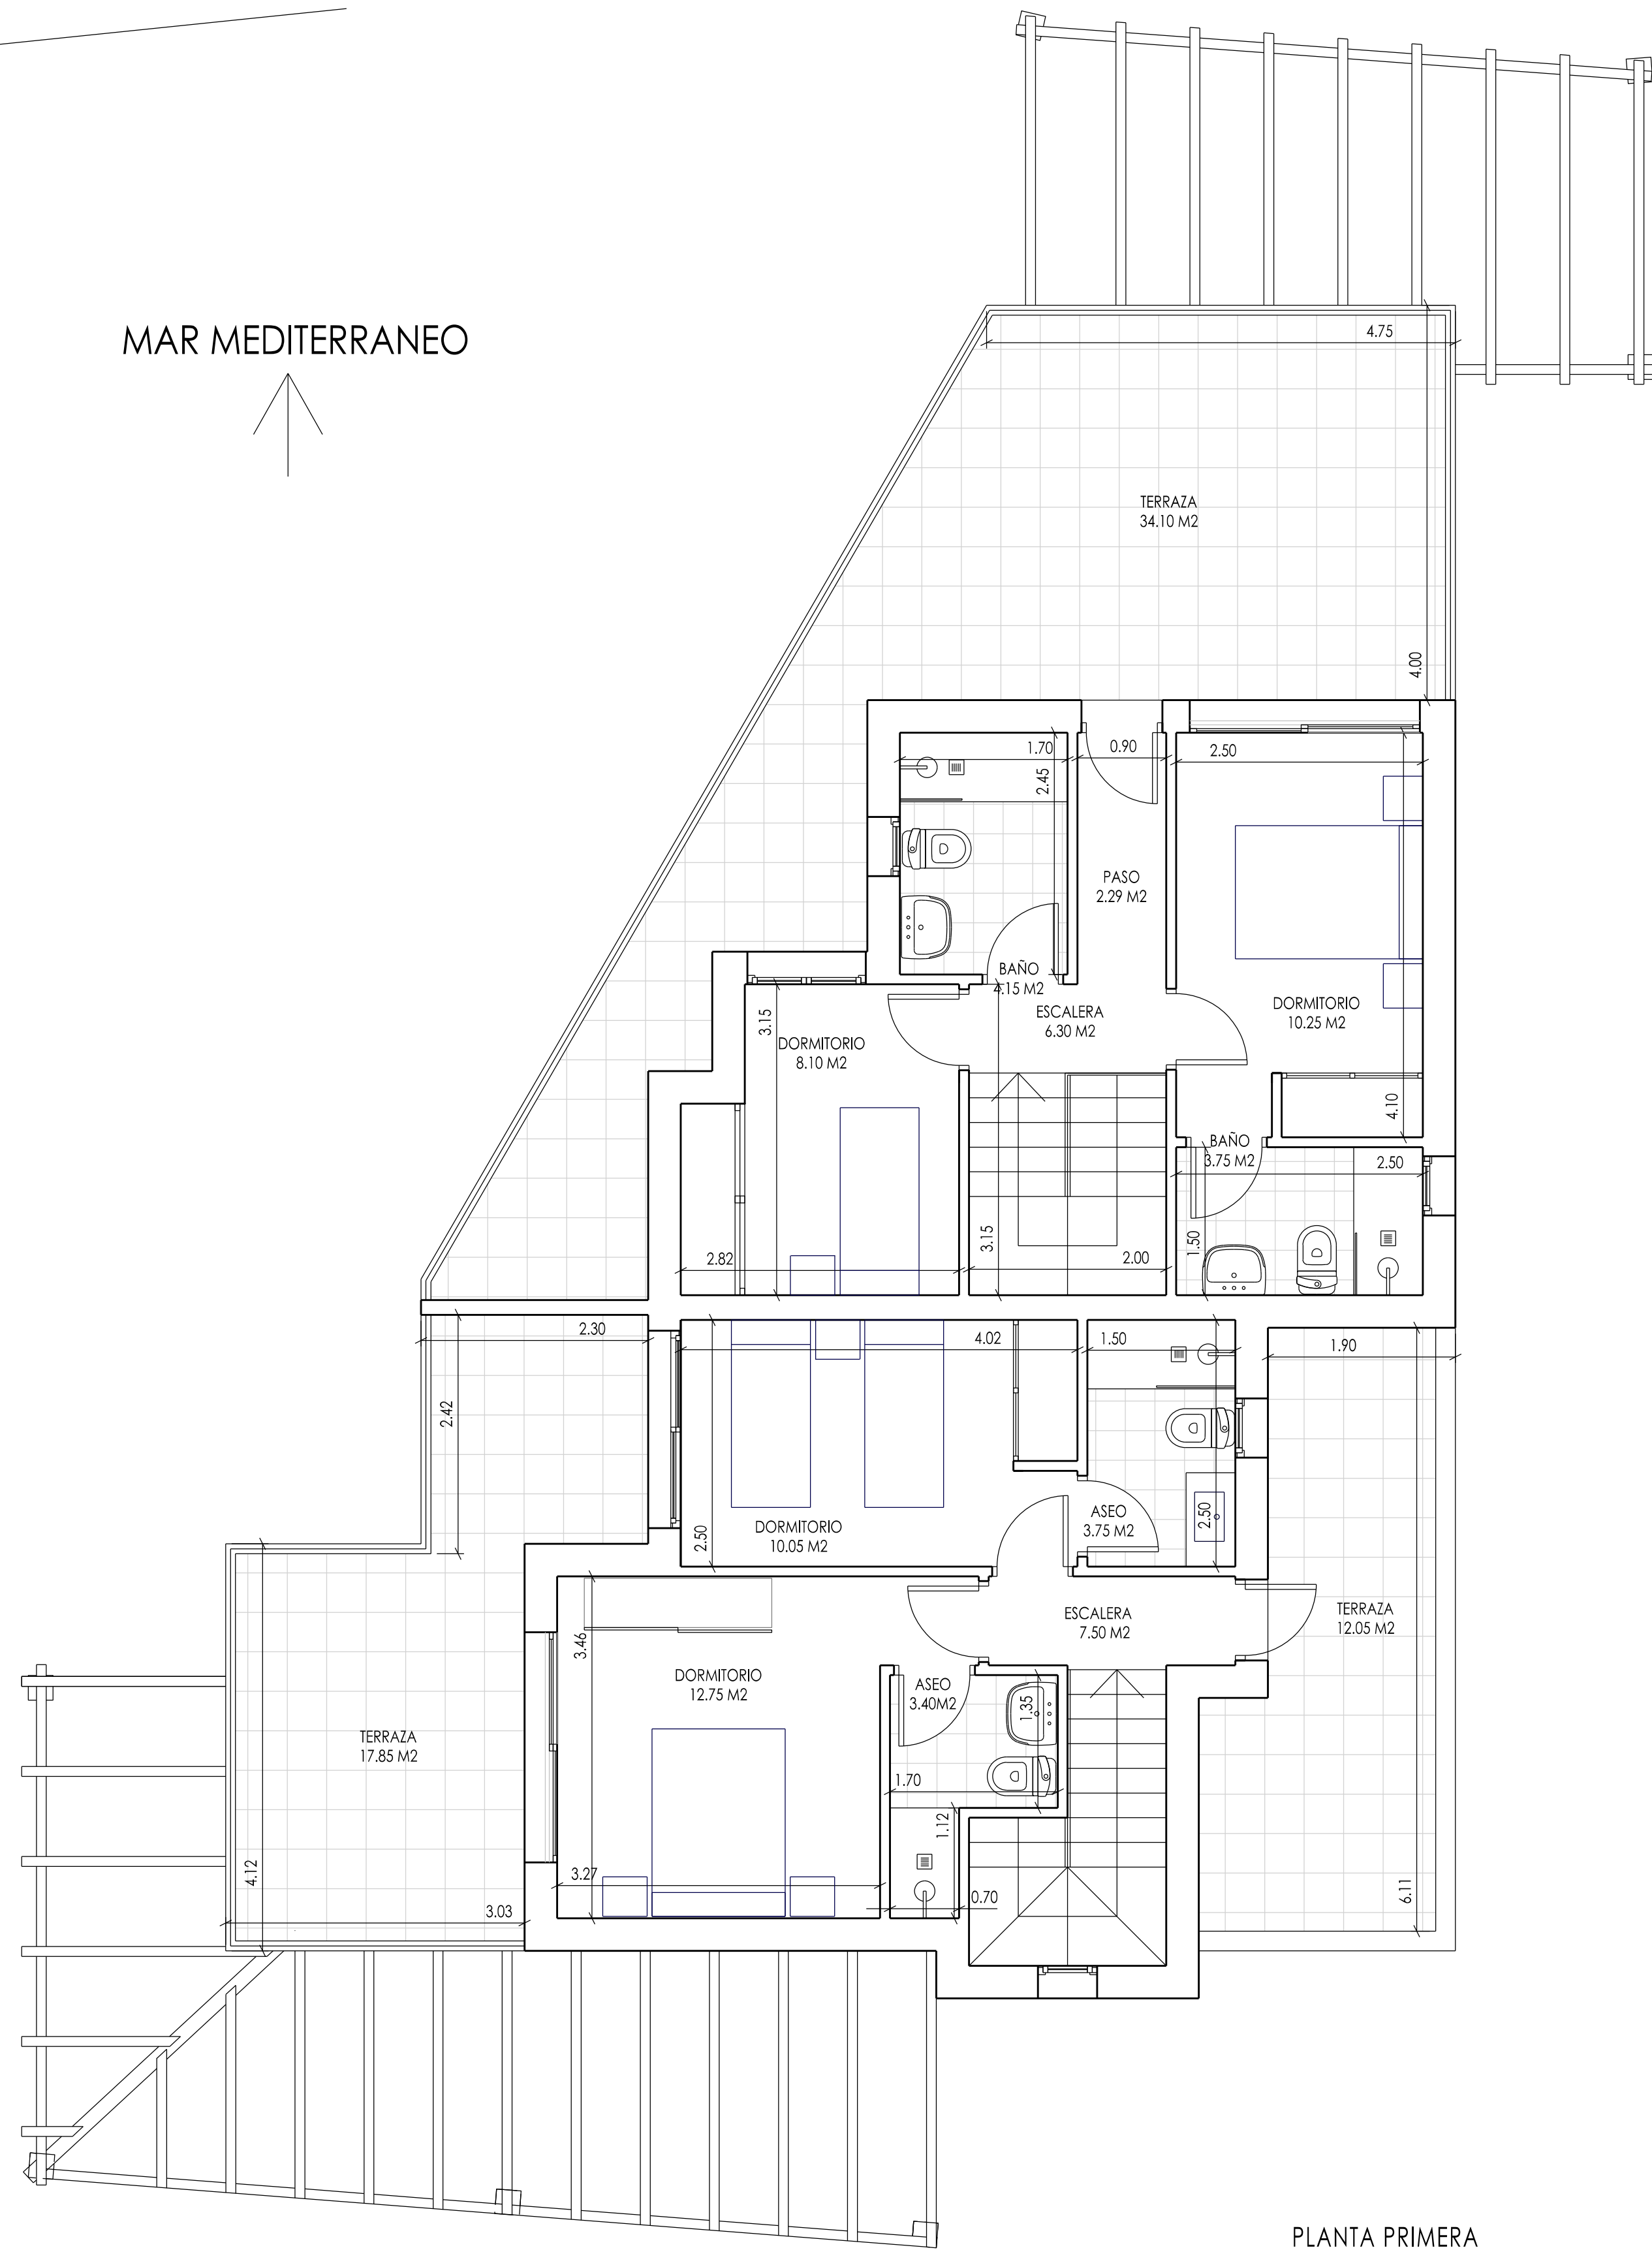

PLANTA PRIMERA

ANTEPROYECTO DE DOS VIVIENDAS Y PISCINA SITUADA EN PARCELA N 4 MOJACAR (ALMERIA)				PLANO DE: PLANTA BAJA Y PRIMERA	
REF: 21-27 MOJ.	FECHA JUN-22	ESCALA	PLANO N	DIBUJADO: BARÓN	OBSERVACIONES
PROMOTOR				PROYECTO REALIZADO POR:	
				ESTUDIO ALONSO - CANDAU S.L.P. ARQUITECTO: RAFAEL ALONSO CONCHILLO AVDA. CHAFARINAS N16, PUERTO-REY, 04621, VERA (ALMERIA) TEL-FAX: 660 60 10 91 / 950 13 22 19 e-mail: rafael@estudioac.es	